




COUPE A - A

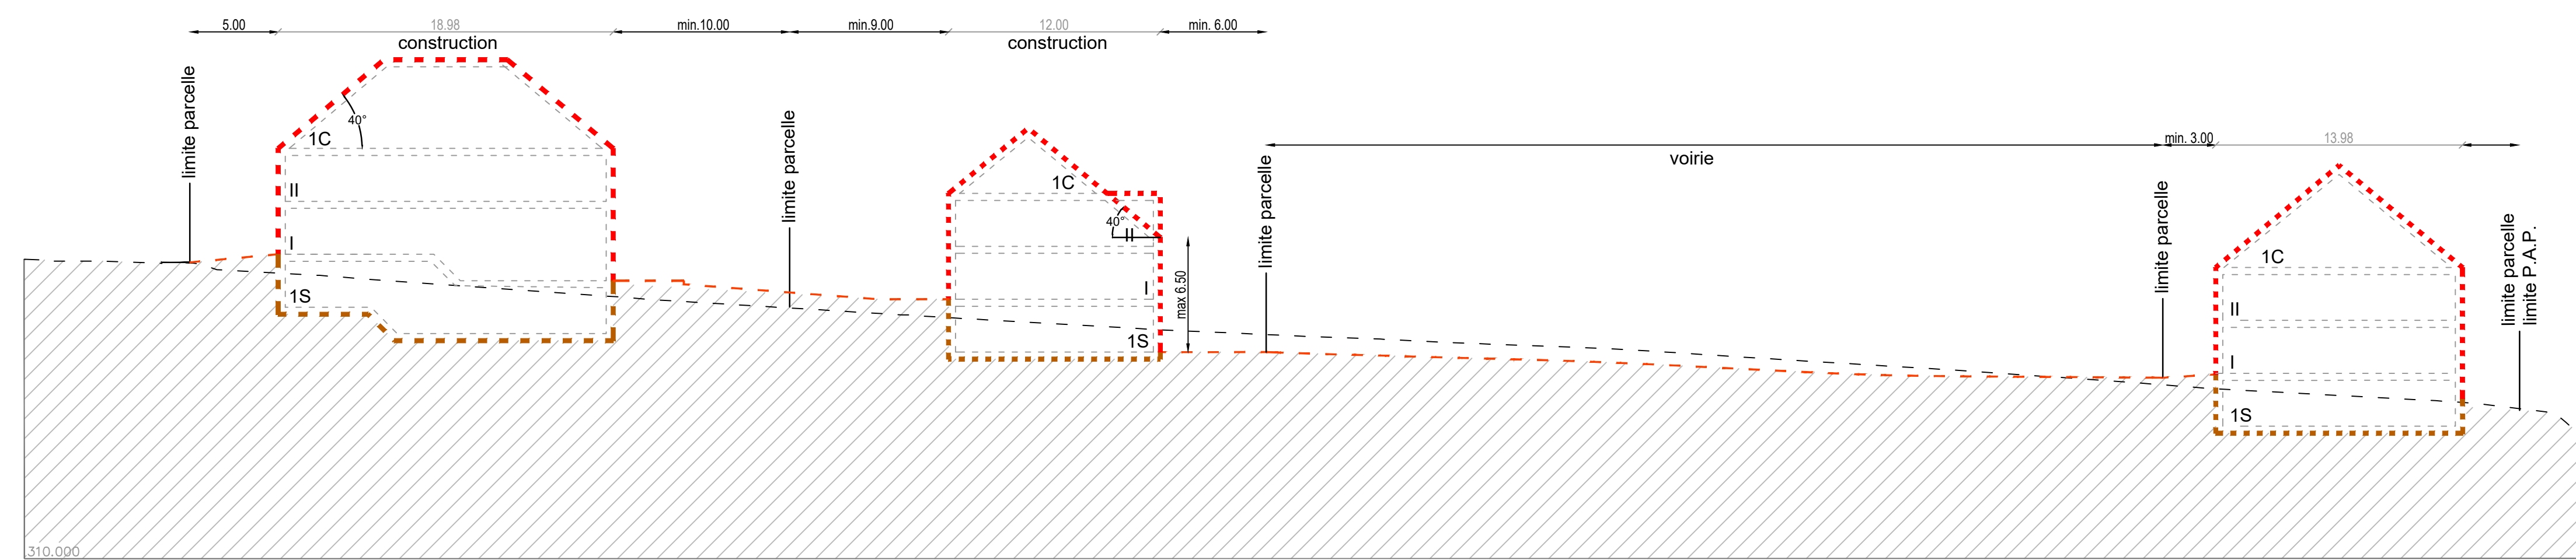


COUPE B - B

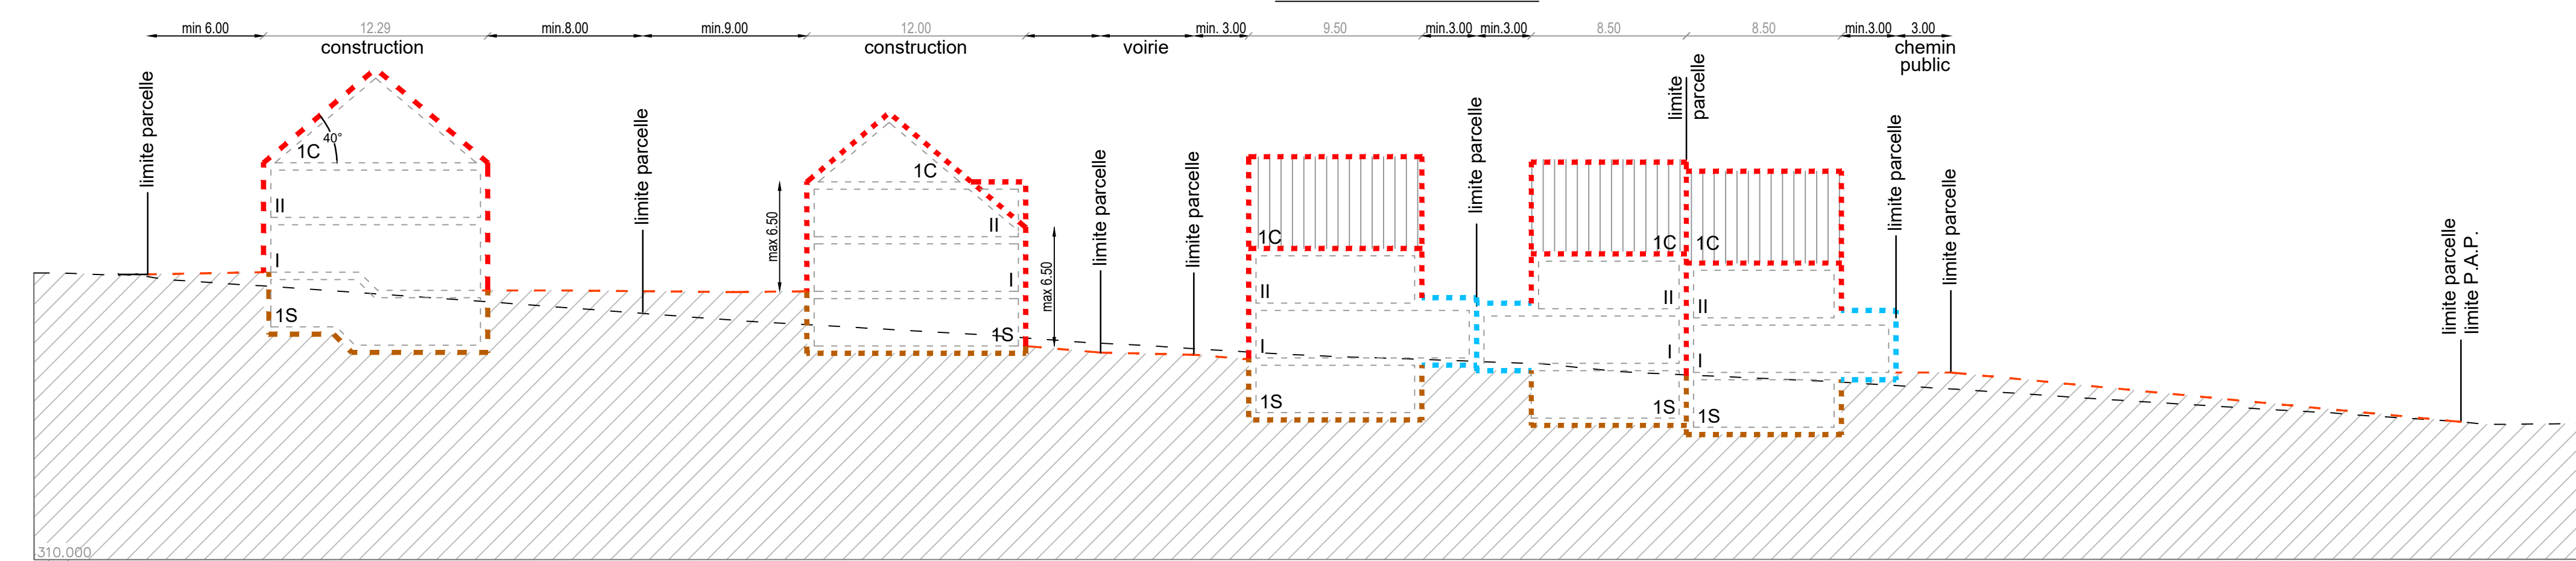


COUPE C - C

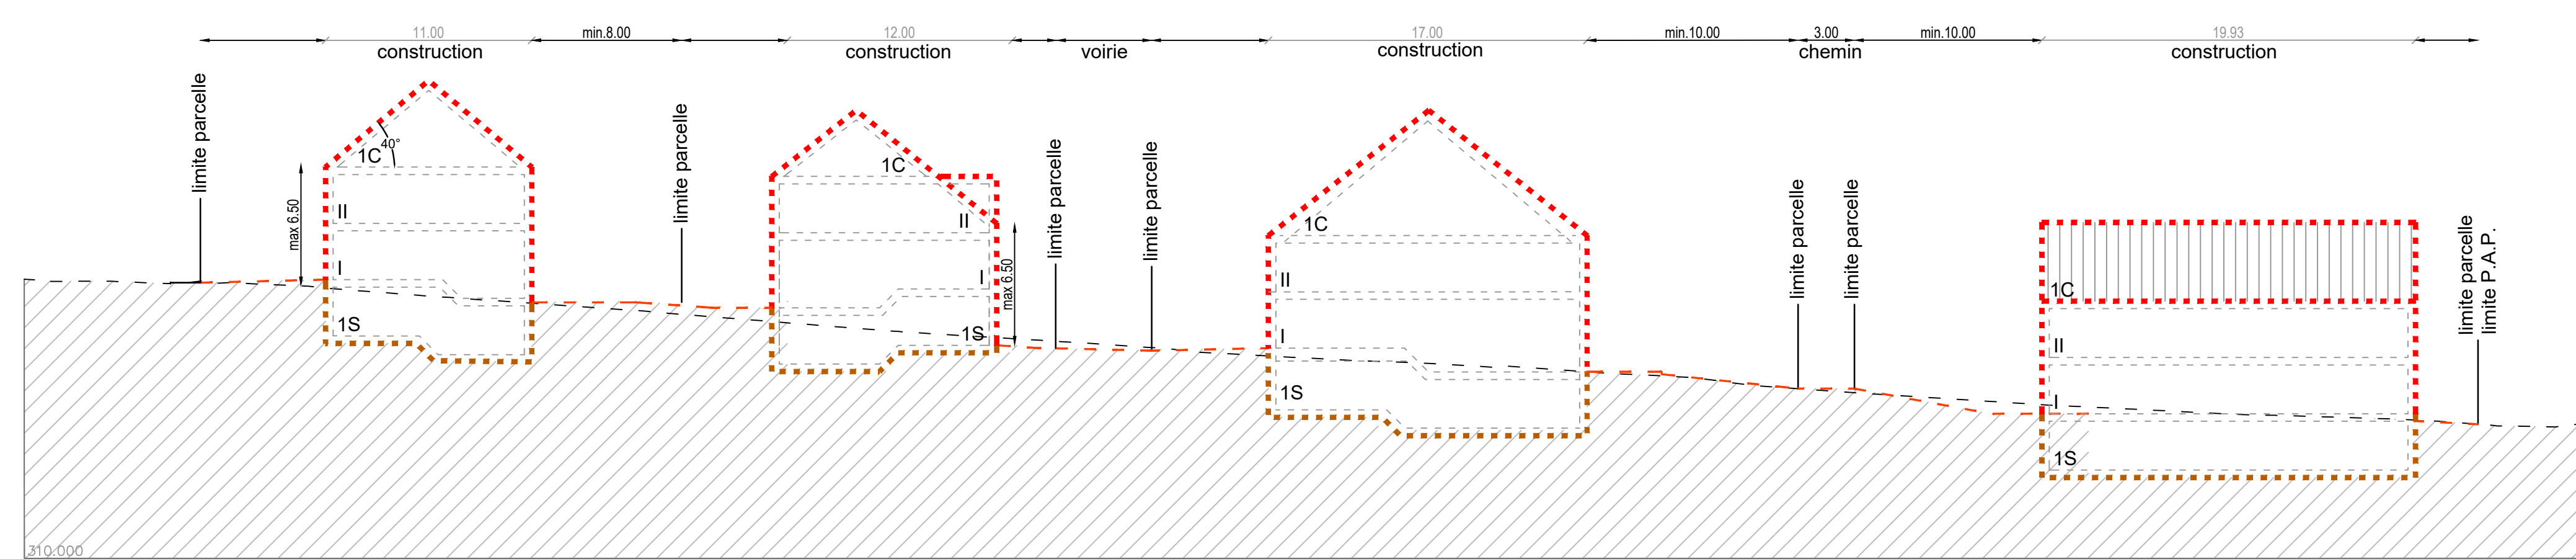


COUPE D - D

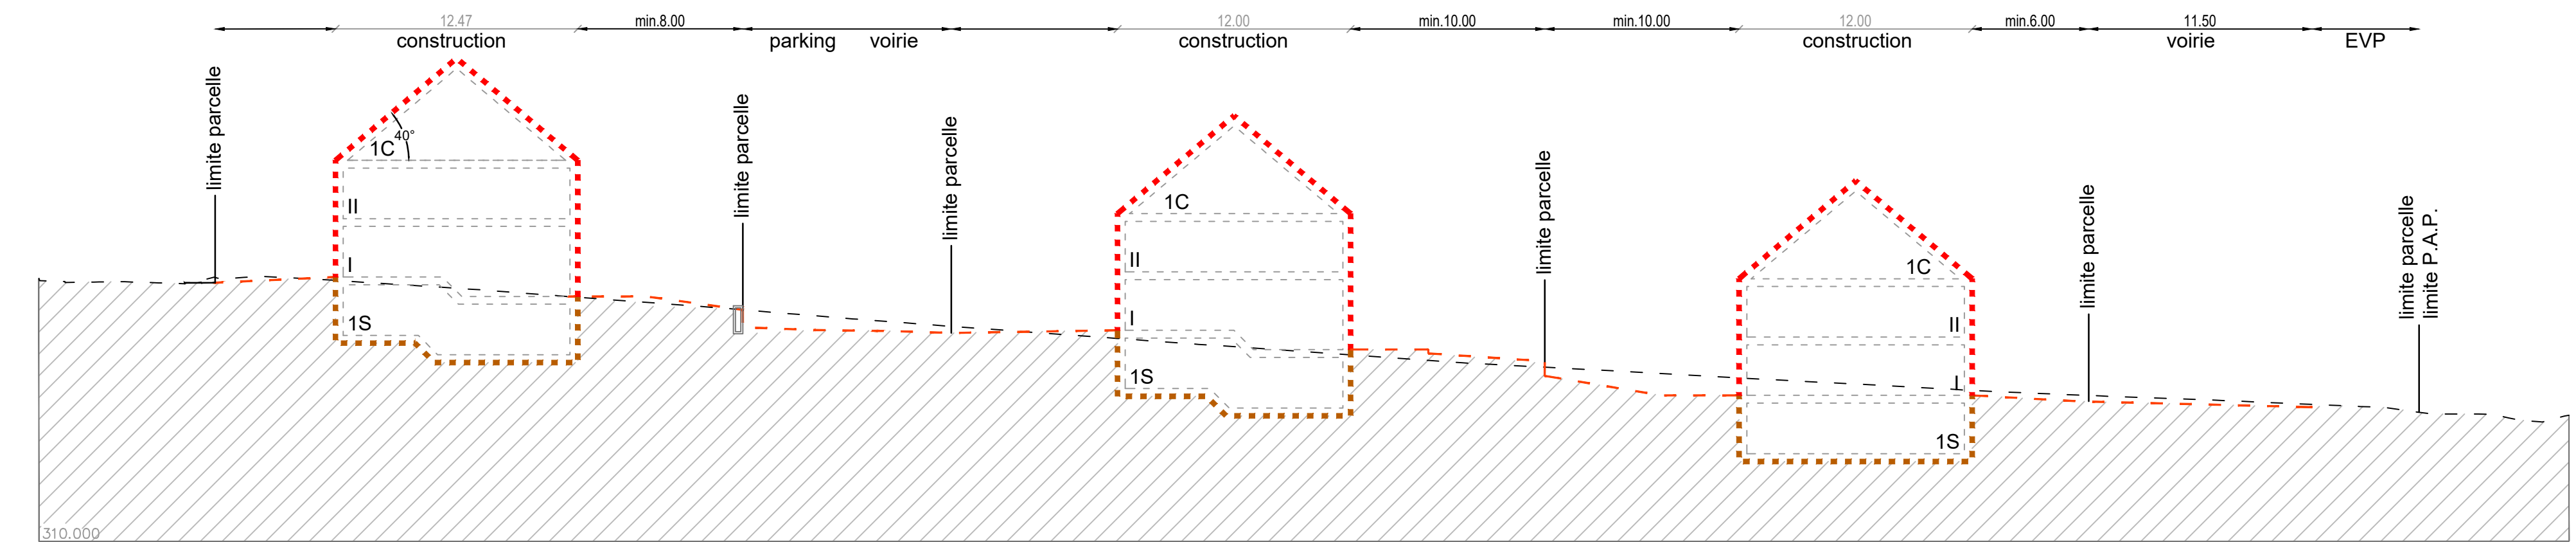


COUPE E - E

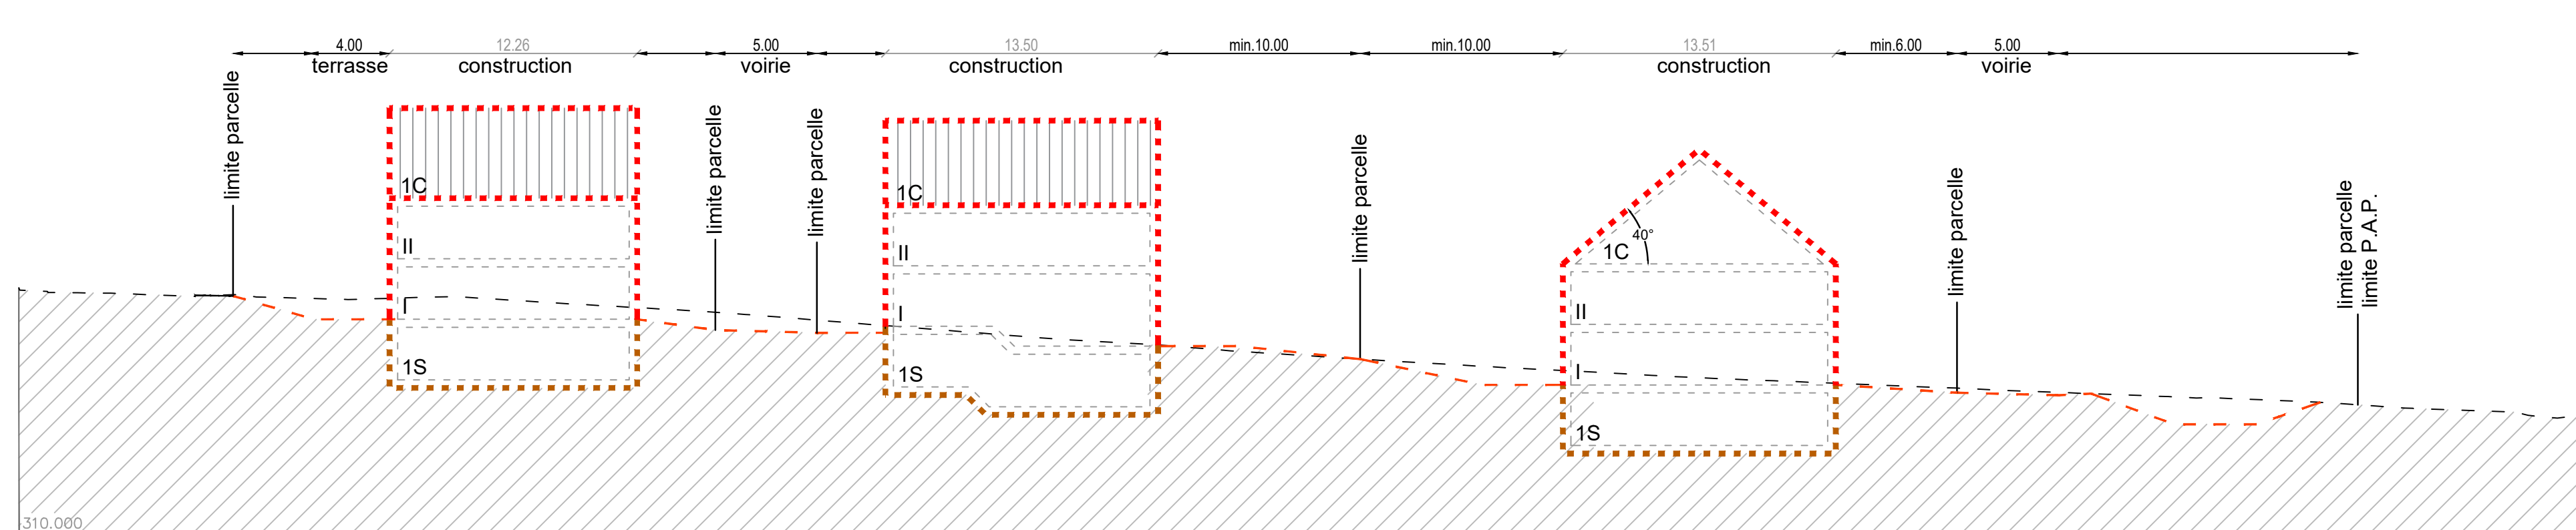


COUPE F - F

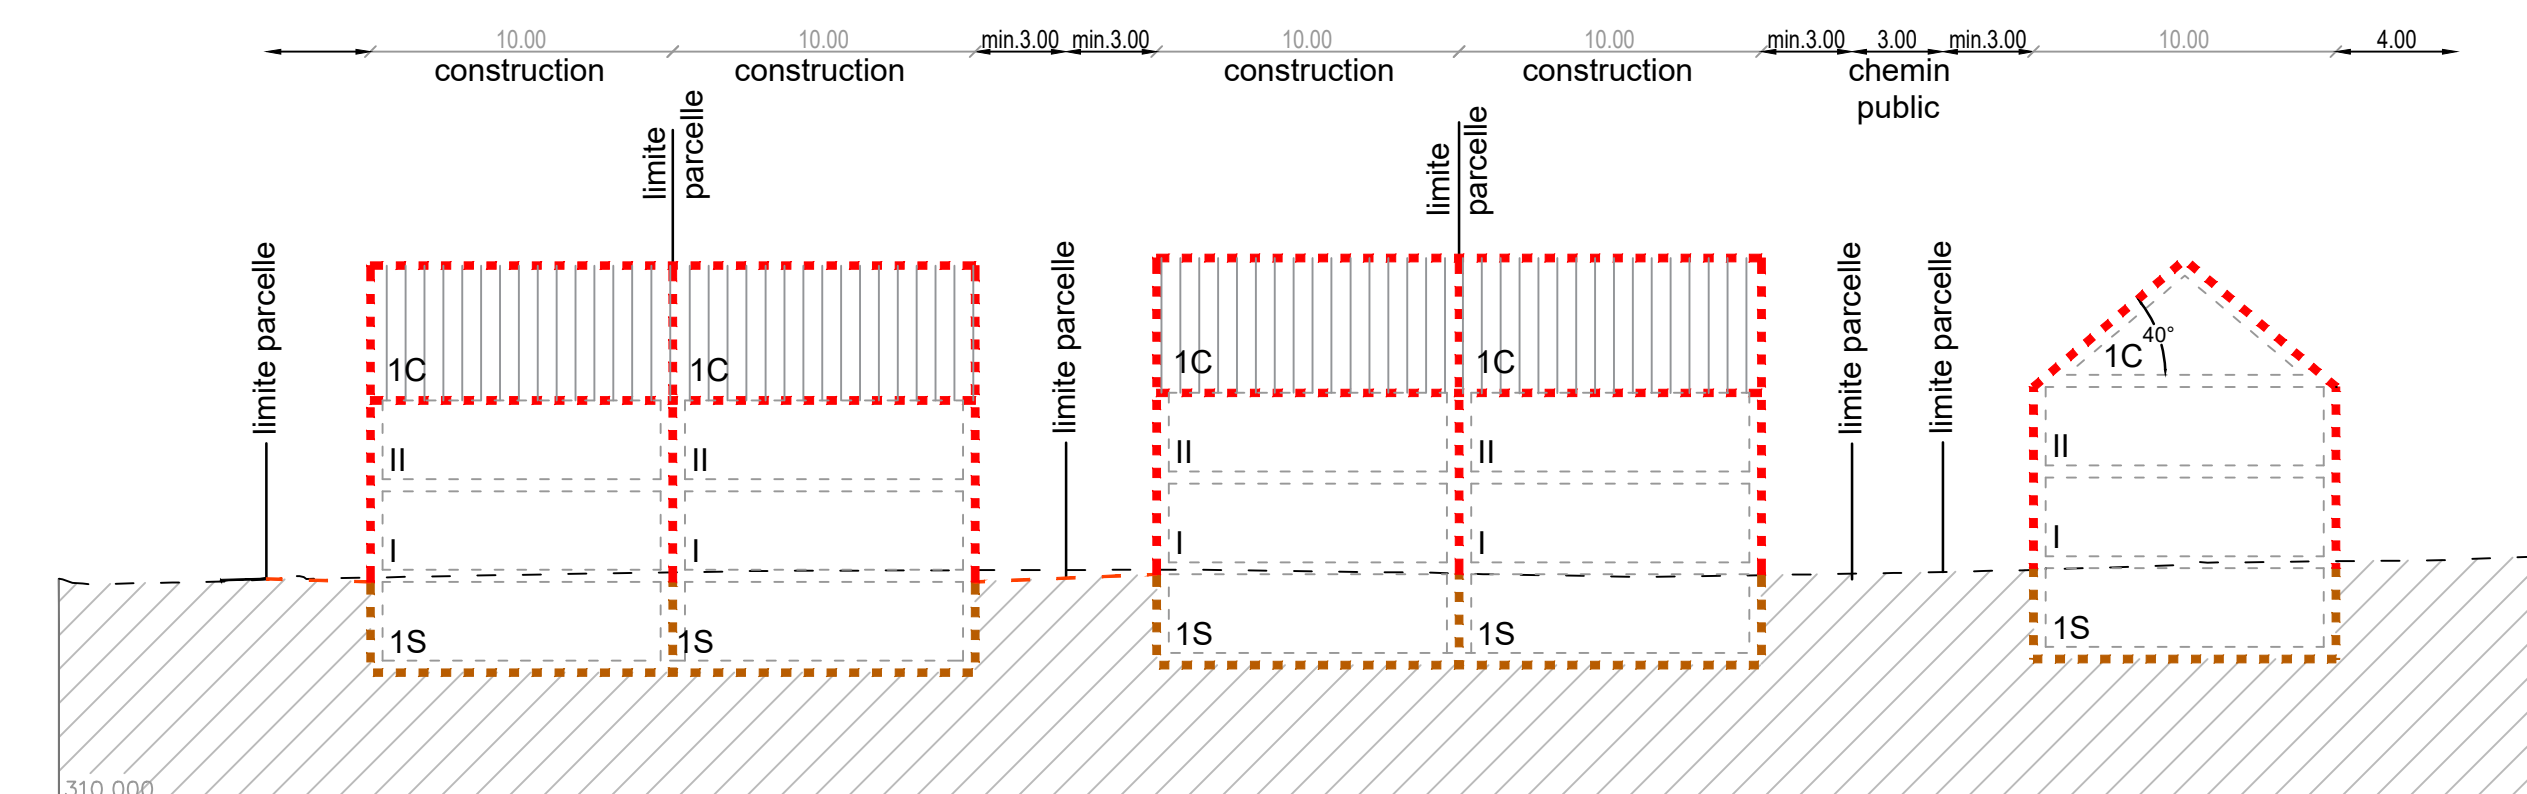


COUPE G - G

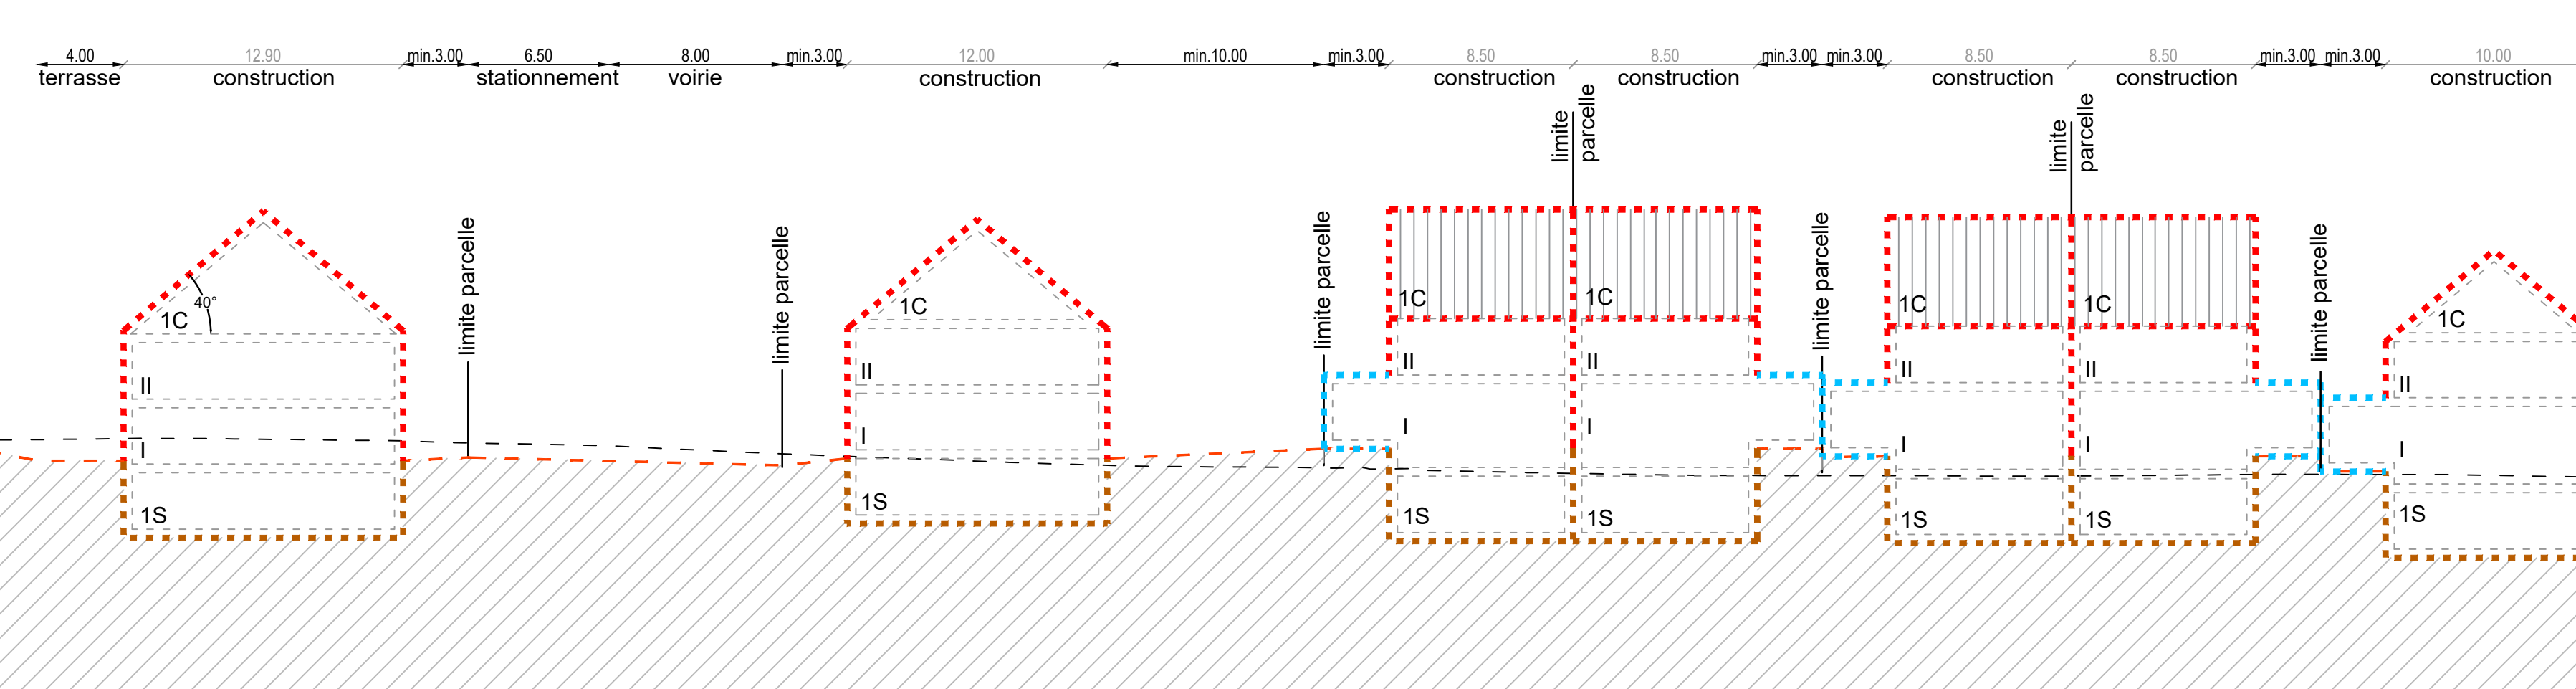


COUPE H - H

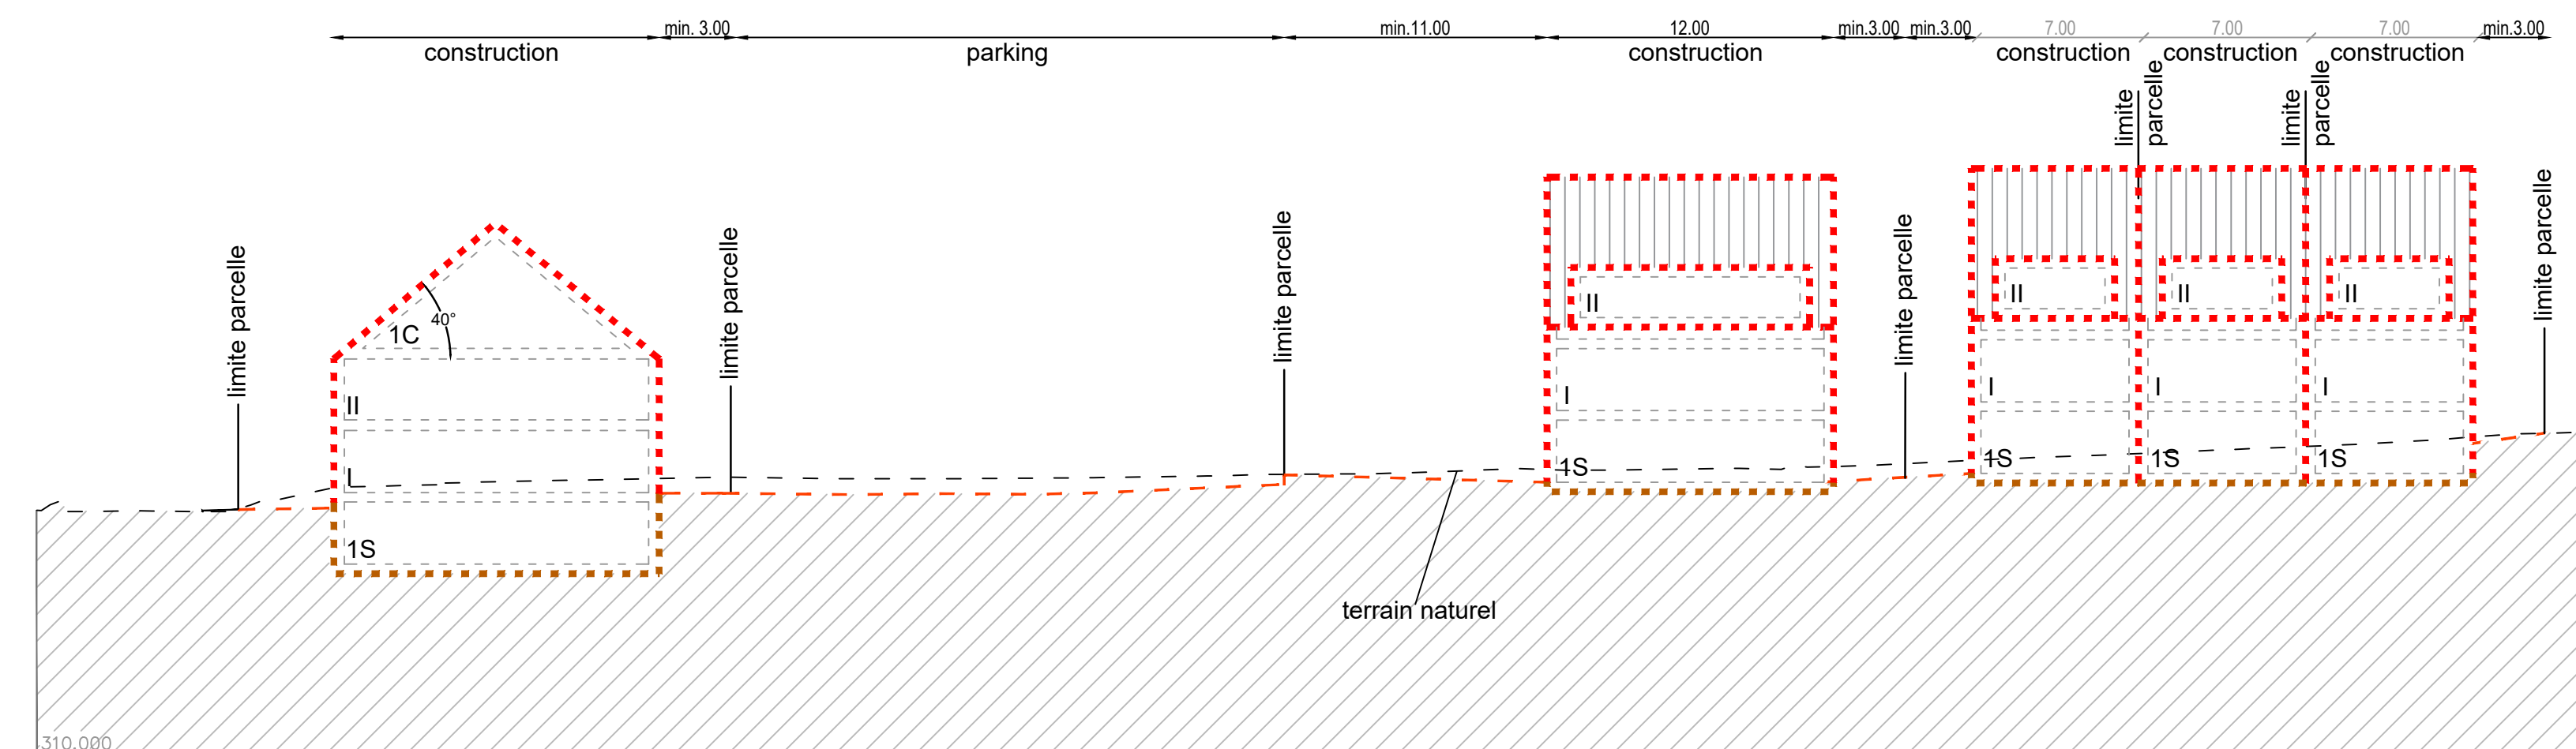

COUPE I - I

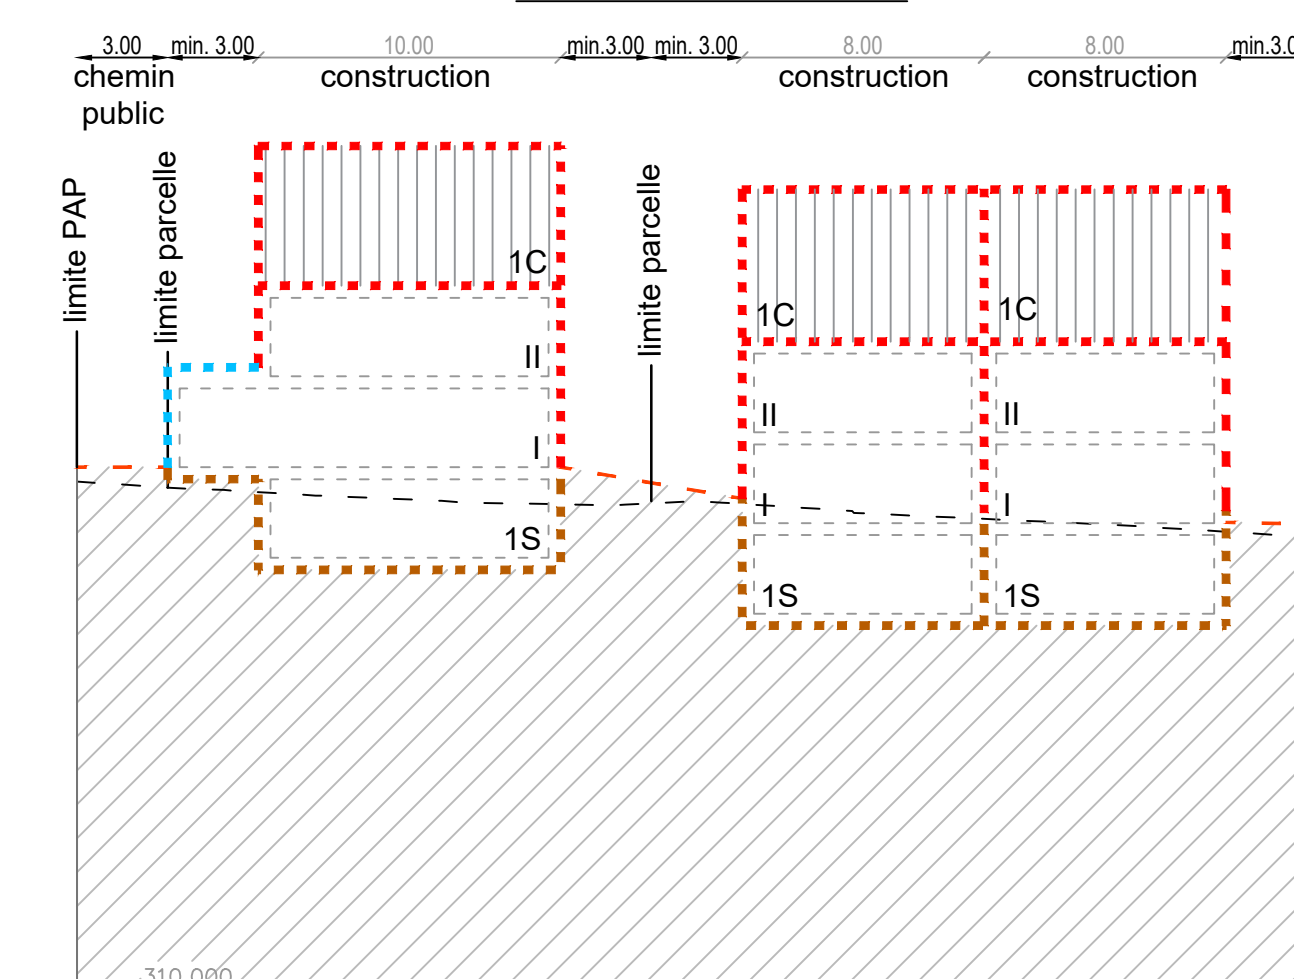

COUPE J - J

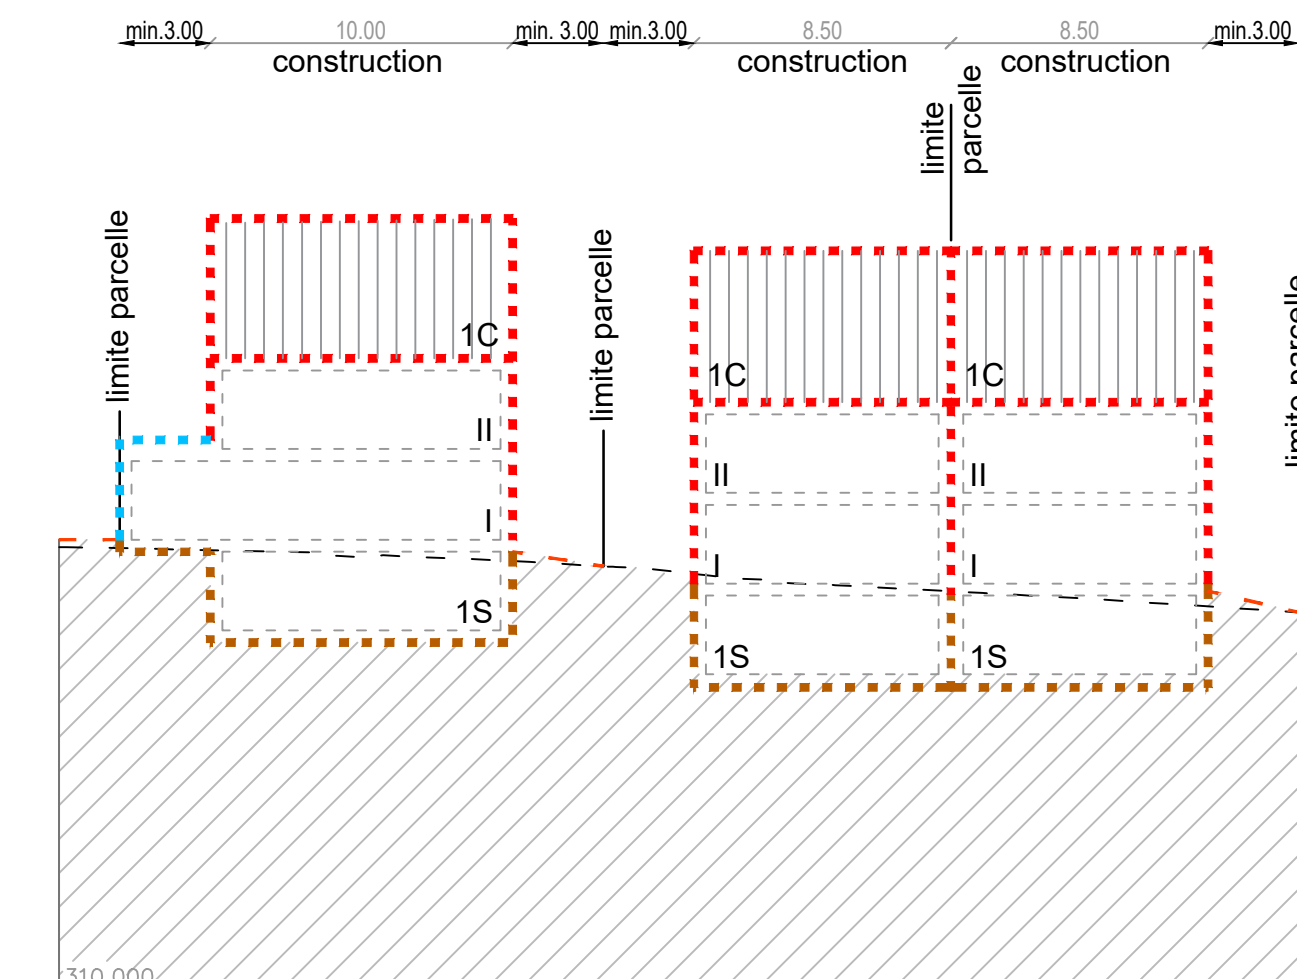

1/500

1/250

N° CAD : Q-ROUTE/41048 - P.A.P. 'An der Muerzel' à Garnich plans 01 PAP

INDICE	DESSINE	DATE	CONTROLE	MODIFICATION

M. OUVRAGE : PIXEL S.A.

PROJET : Modification du P.A.P. 'An der Muerzel' à Garnich

OBJET : Coupes

Dessiné par : PBU
 Date : 02/03/2021
 Contrôlé par : TMO
 Date : 02/03/2021
 Responsable : MUR
 Date : 02/03/2021
 Echelle : 1/250 / 1/500
 N° DU PLAN : 141048-1/02e

BEST Bureau d'Etudes et de Services Techniques
 2, rue des Sapins L-2513 Senningerberg
 Tél. : 349090 E-mail : best@best.lu Fax : 349433