




Construction

PRL sàrl

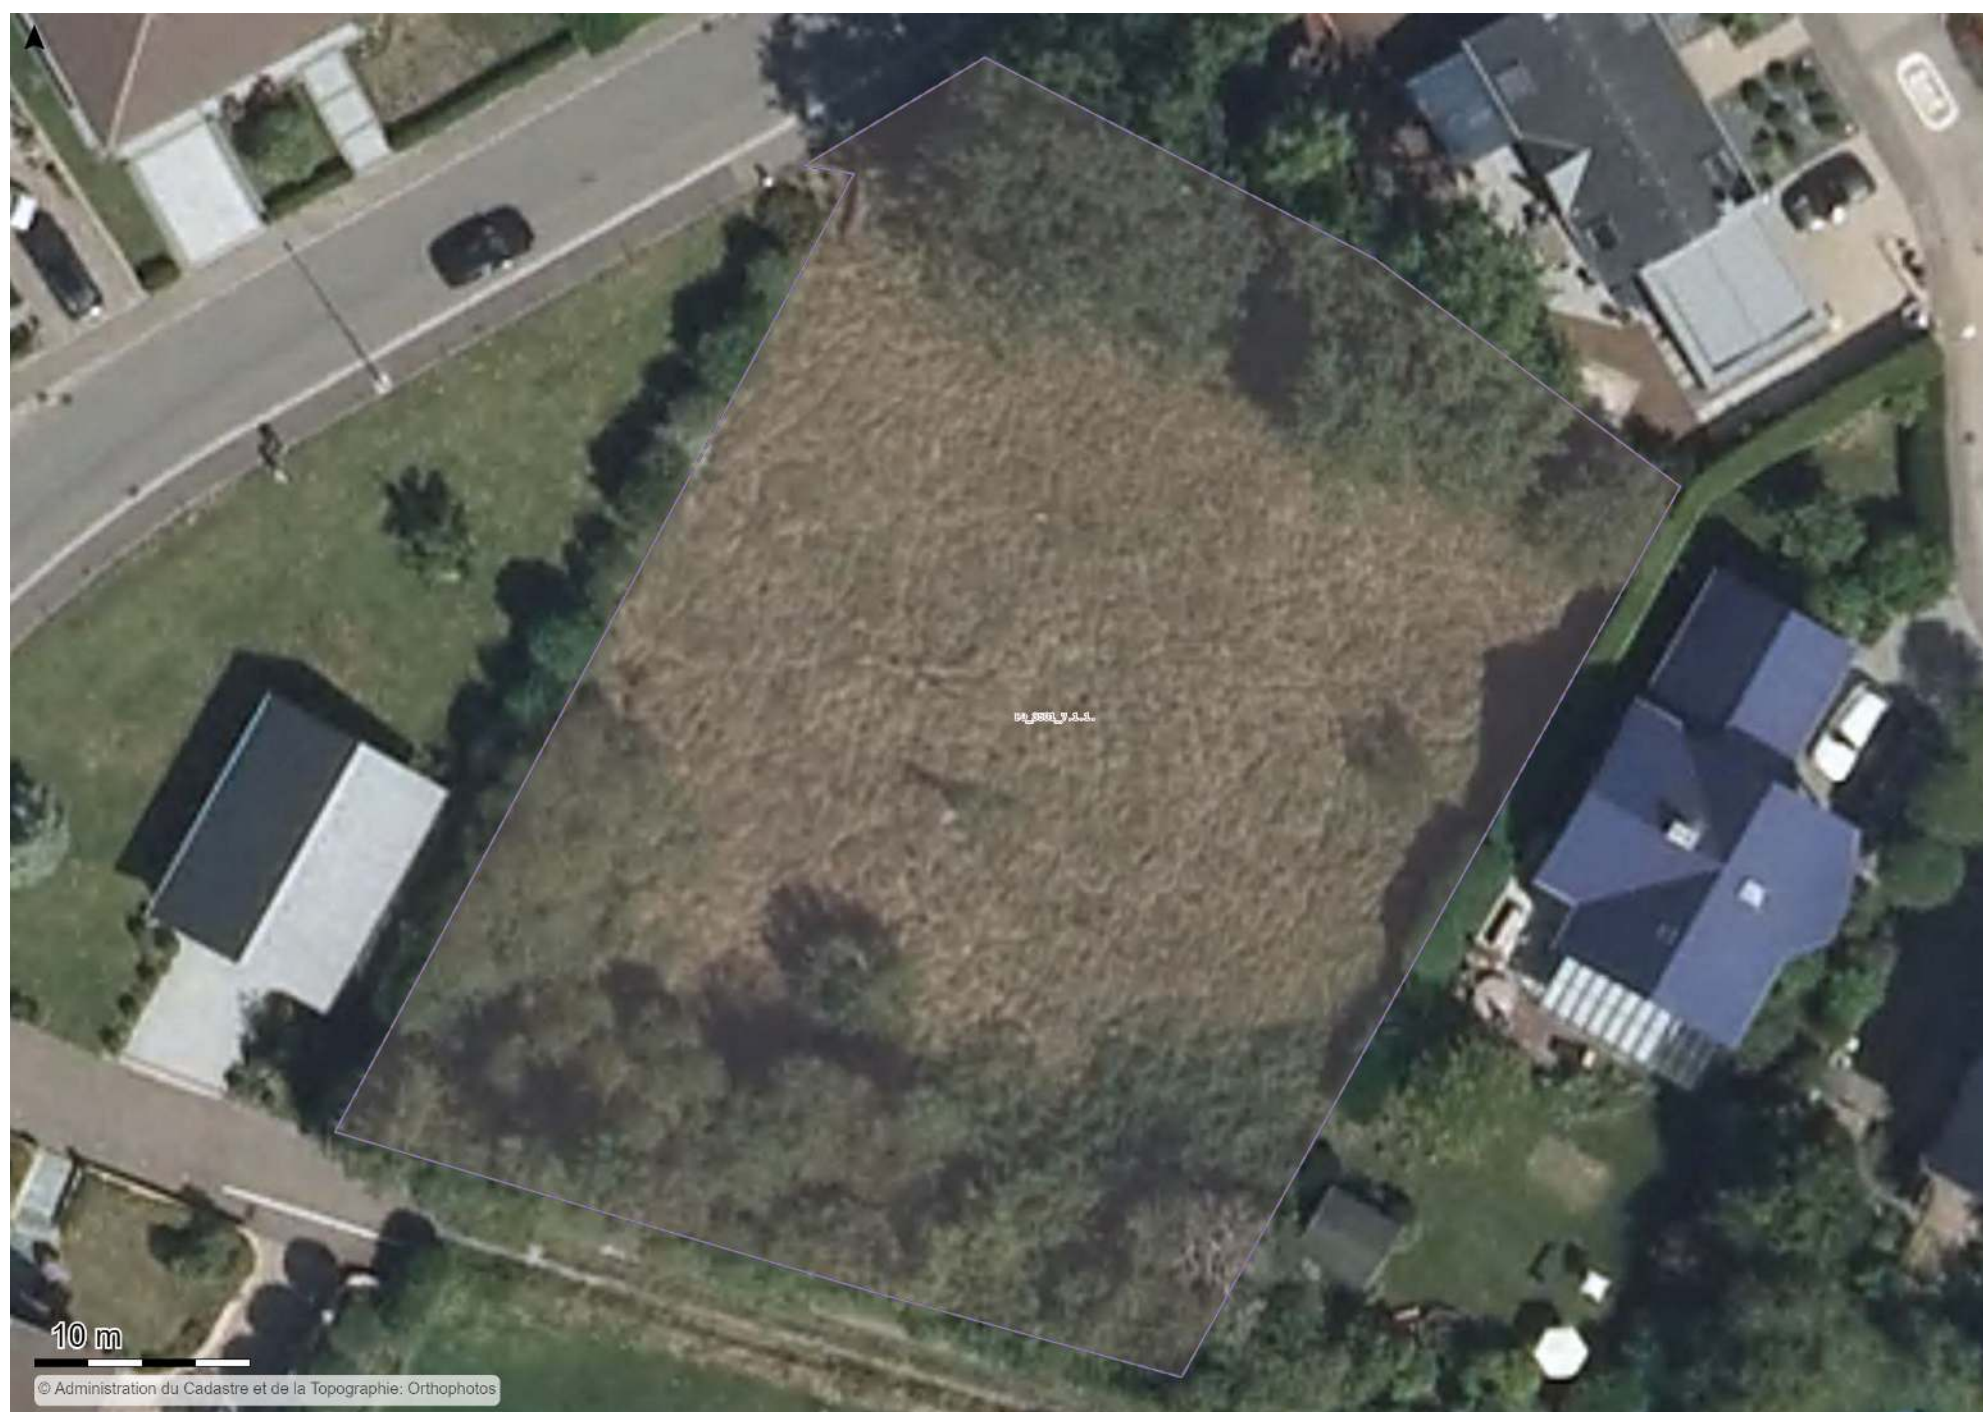

Des pictogrammes HEIC peuvent ne pas être représentés, selon le niveau de zoom du plan.

Légende :

■ 7. Autres

10 m

Légende :

- **7.1.1. Toute autre surface privée dans la zone de construction (maison, garage, zone de verdure,..)**

Habitats d'espèces :

Aucun habitat d'espèces sur ce plan