

LEGENDE

Représentation schématique du degré d'utilisation du sol par lot ou bloc

surface d'emprise au sol [m²] min. max. surface constructible brute [m²]

surface de scellement du sol [m²] min. max. type et nombre de logements

type de toiture min. max. nombre de niveaux

type, disposition et nombre des constructions hauteur des constructions [m]

Delimitation du PAP et des zones du PAG

delimitation du PAP

Courbes de niveau

terrain existant

terrain remodelé

Nombre de niveaux

1, II, III, ...

nombre de niveaux pleins

+1,2,...,R

nombre d'étages en retrait

+1,2,...,C

nombre de niveaux sous combles

+1,2,...,S

nombre de niveaux en sous-sol

Hauteur des constructions

hc x hauteur à la croupe de x mètres

hax hauteur à l'acadre de x mètres

hcx hauteur au faîte de x mètres

hix

Types, dispositions et nombre des constructions

x-nli

x maisons isolées

x-nlj

x maisons jumelées

x-nmb

x maisons en bande

Types et nombres de logements

x-u

x logements de type unifamilial

x-b

x logements de type bi-familial

x-c

x logements de type collectif

Formes de toiture

tp

toiture plate

tx (y%-z%)

toiture à versants, degré d'inclinaison

orientation du faîte

Gabari des immeubles (plan / coupes)

alignement obligatoire pour constructions destinées au séjour prolongé

limites de surfaces constructibles pour constructions destinées au séjour prolongé

alignement obligatoire pour dépendances

limites de surfaces constructibles pour dépendances

limites de surfaces constructibles pour constructions souterraines

limites de surfaces constructibles pour avant-corps

Delimitation des lots / blocs

lot X

lot projeté

territoire cédé au domaine public communal

Degré de mixité des fonctions

x% y%

pourcentage minimal en surface construite brute à déduire au logement par construction

pourcentage minimal et maximal en surface construite brute de logement par construction

pourcentage obligatoire en surface construite brute de logement par construction

Espaces extérieurs privés et publics

espace vert privé

espace vert public

aire de jeux ouverte au public

espace extérieur pouvant être scellé

voie de circulation motorisée

espace pouvant être dédié au stationnement

chemin piéton / piste cyclable / zone piétonne

voie de circulation de type zone résidentielle ou zone de rencontre

Plantations et murets

arbre à moyenne ou haute tige projeté / arbre à moyenne ou haute tige à conserver

haie projetée / haie à conserver

muret projeté / muret à conserver

Services

servitude de type urbanistique

servitude écologique

servitude de passage

délimité bâti ou naturel à sauvegarder

Infrastructures techniques

référation à ciel ouvert pour eaux pluviales

canalisation pour eaux pluviales

fosse ouverte pour eaux pluviales

LEGENDE COMPLEMENTAIRE

Zones définies au PAS SL

HAB-1 Zone d'habitation 1

JAR Zone de jardin familiaux

Constructions

accès de bt proposé (à titre indicatif)

Espaces extérieurs privés et publics

espace vert public / chemin piéton

espace vert privé / espace extérieur pouvant être scellé

Zone de servitude "urbanisation"

SU01 Intégration paysagère

SU02 Elements naturels et constructifs à préserver

chemin rural

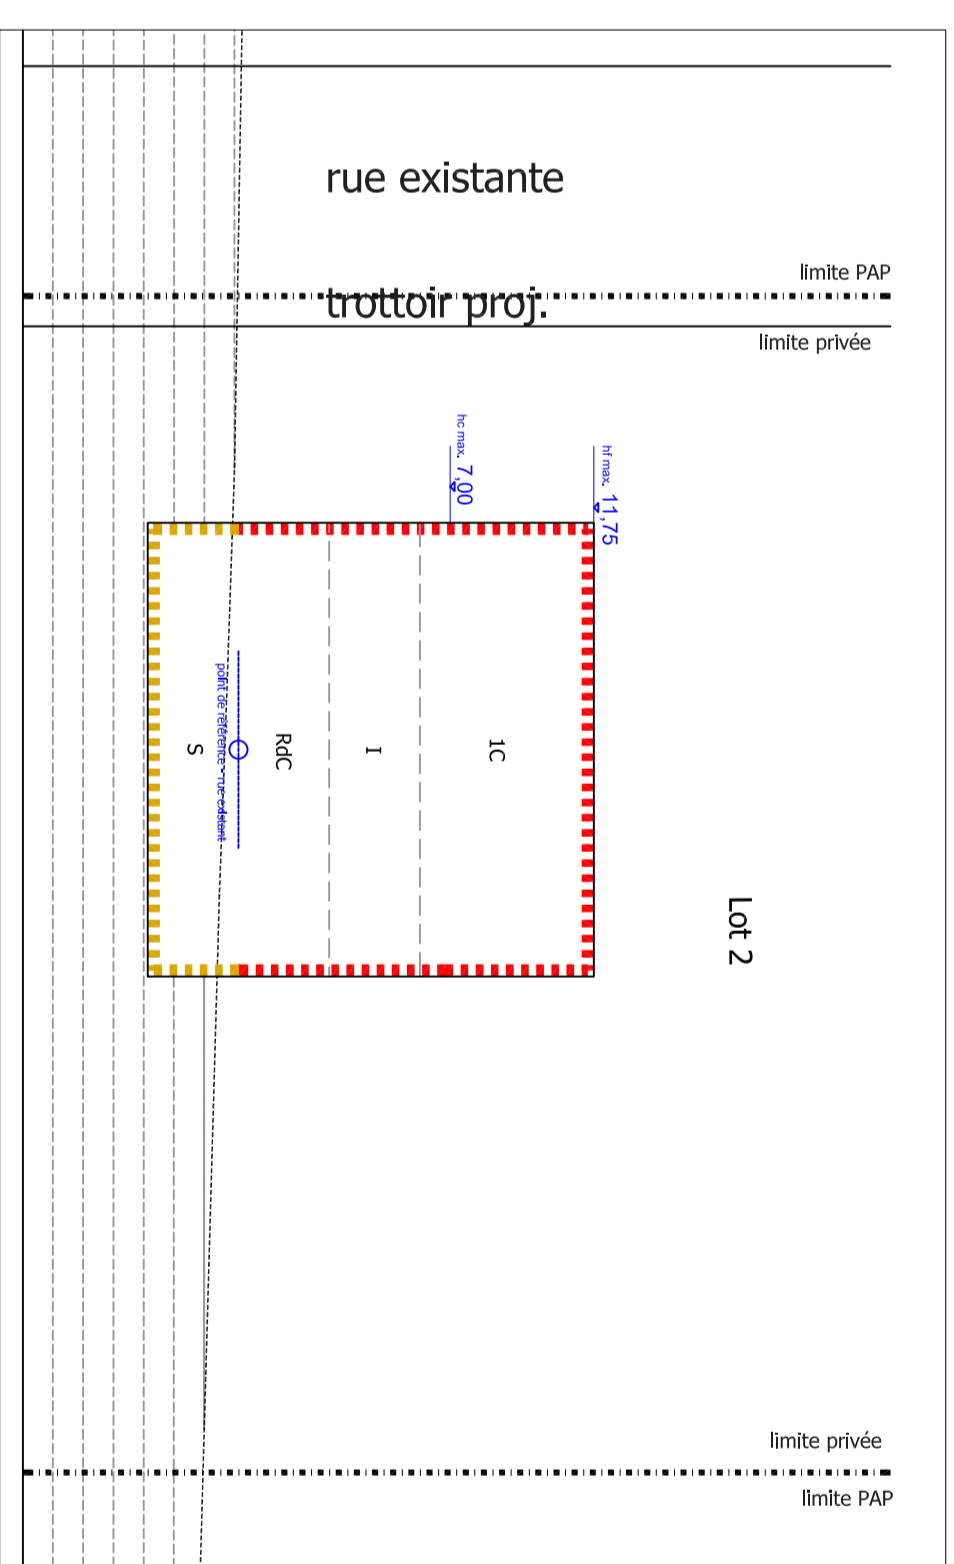
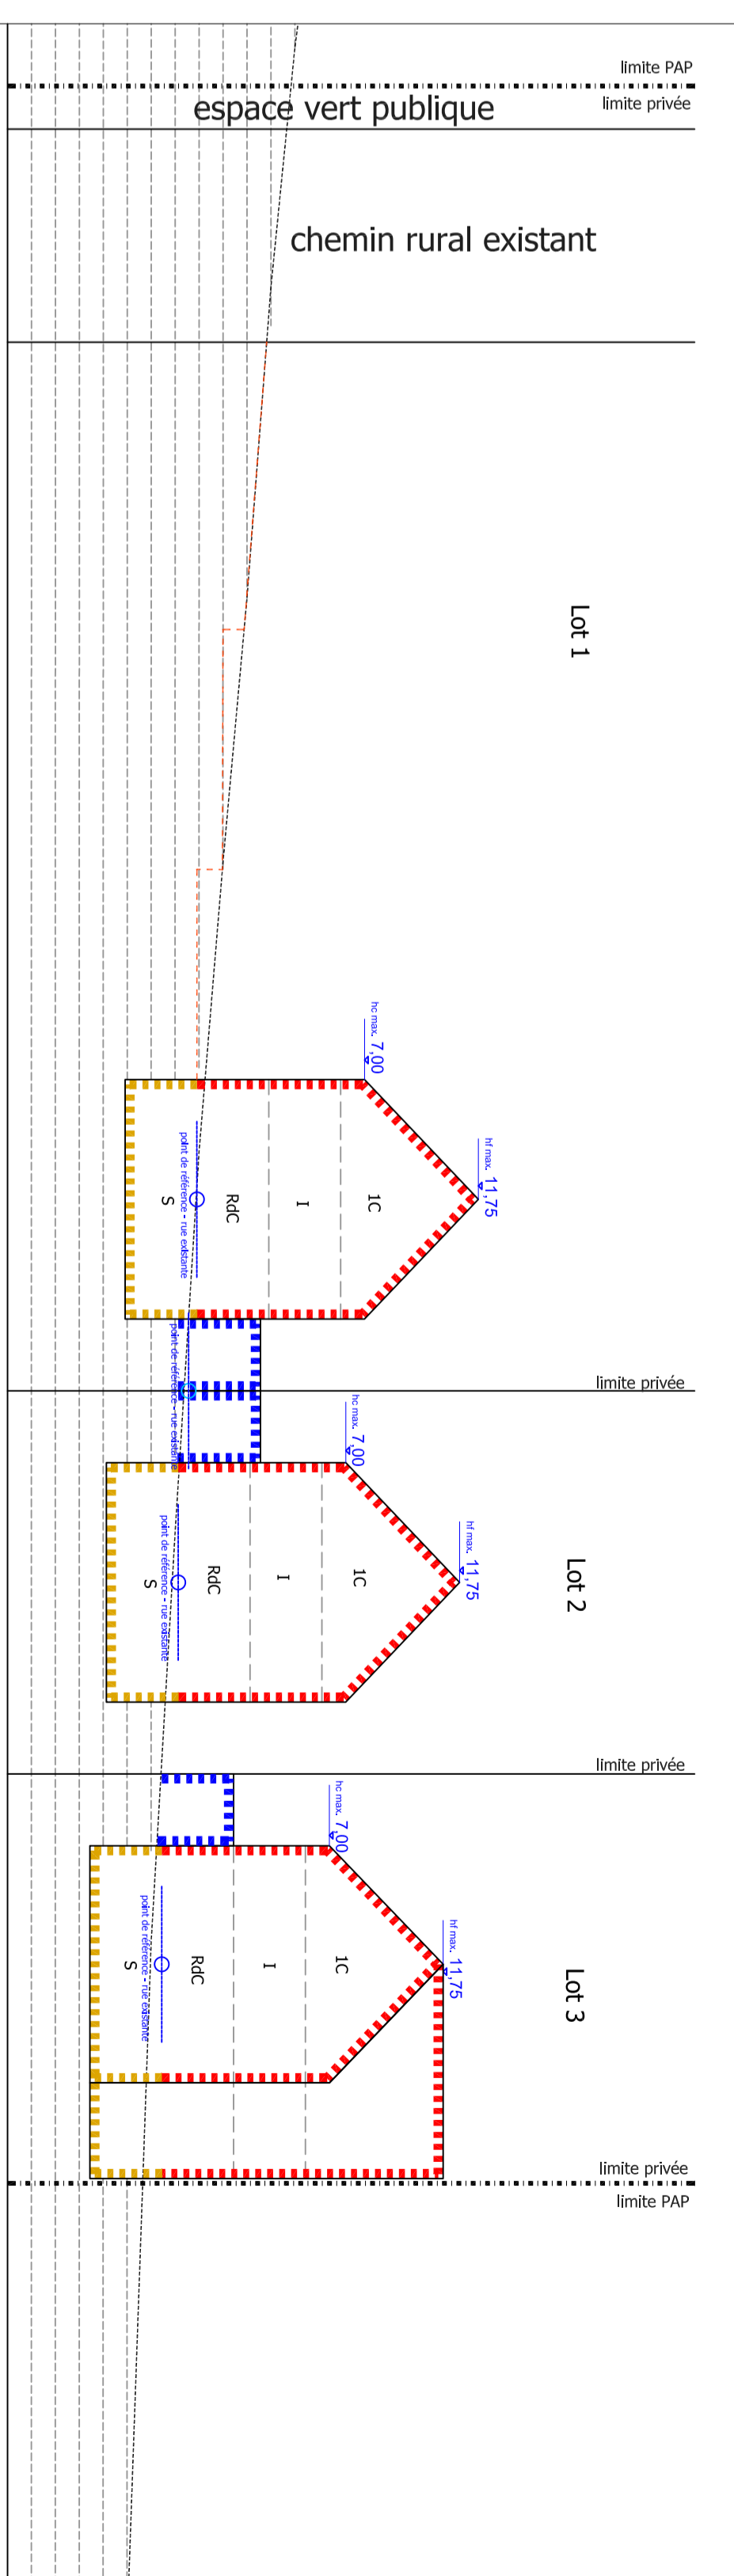


Tableau de données des lots (Lot 1, Lot 2, Lot 3) avec surface, nombre de logements et types de constructions.

Formulaire de projet d'aménagement particulier, incluant l'adresse, l'échelle, la date et le nom de l'architecte.