
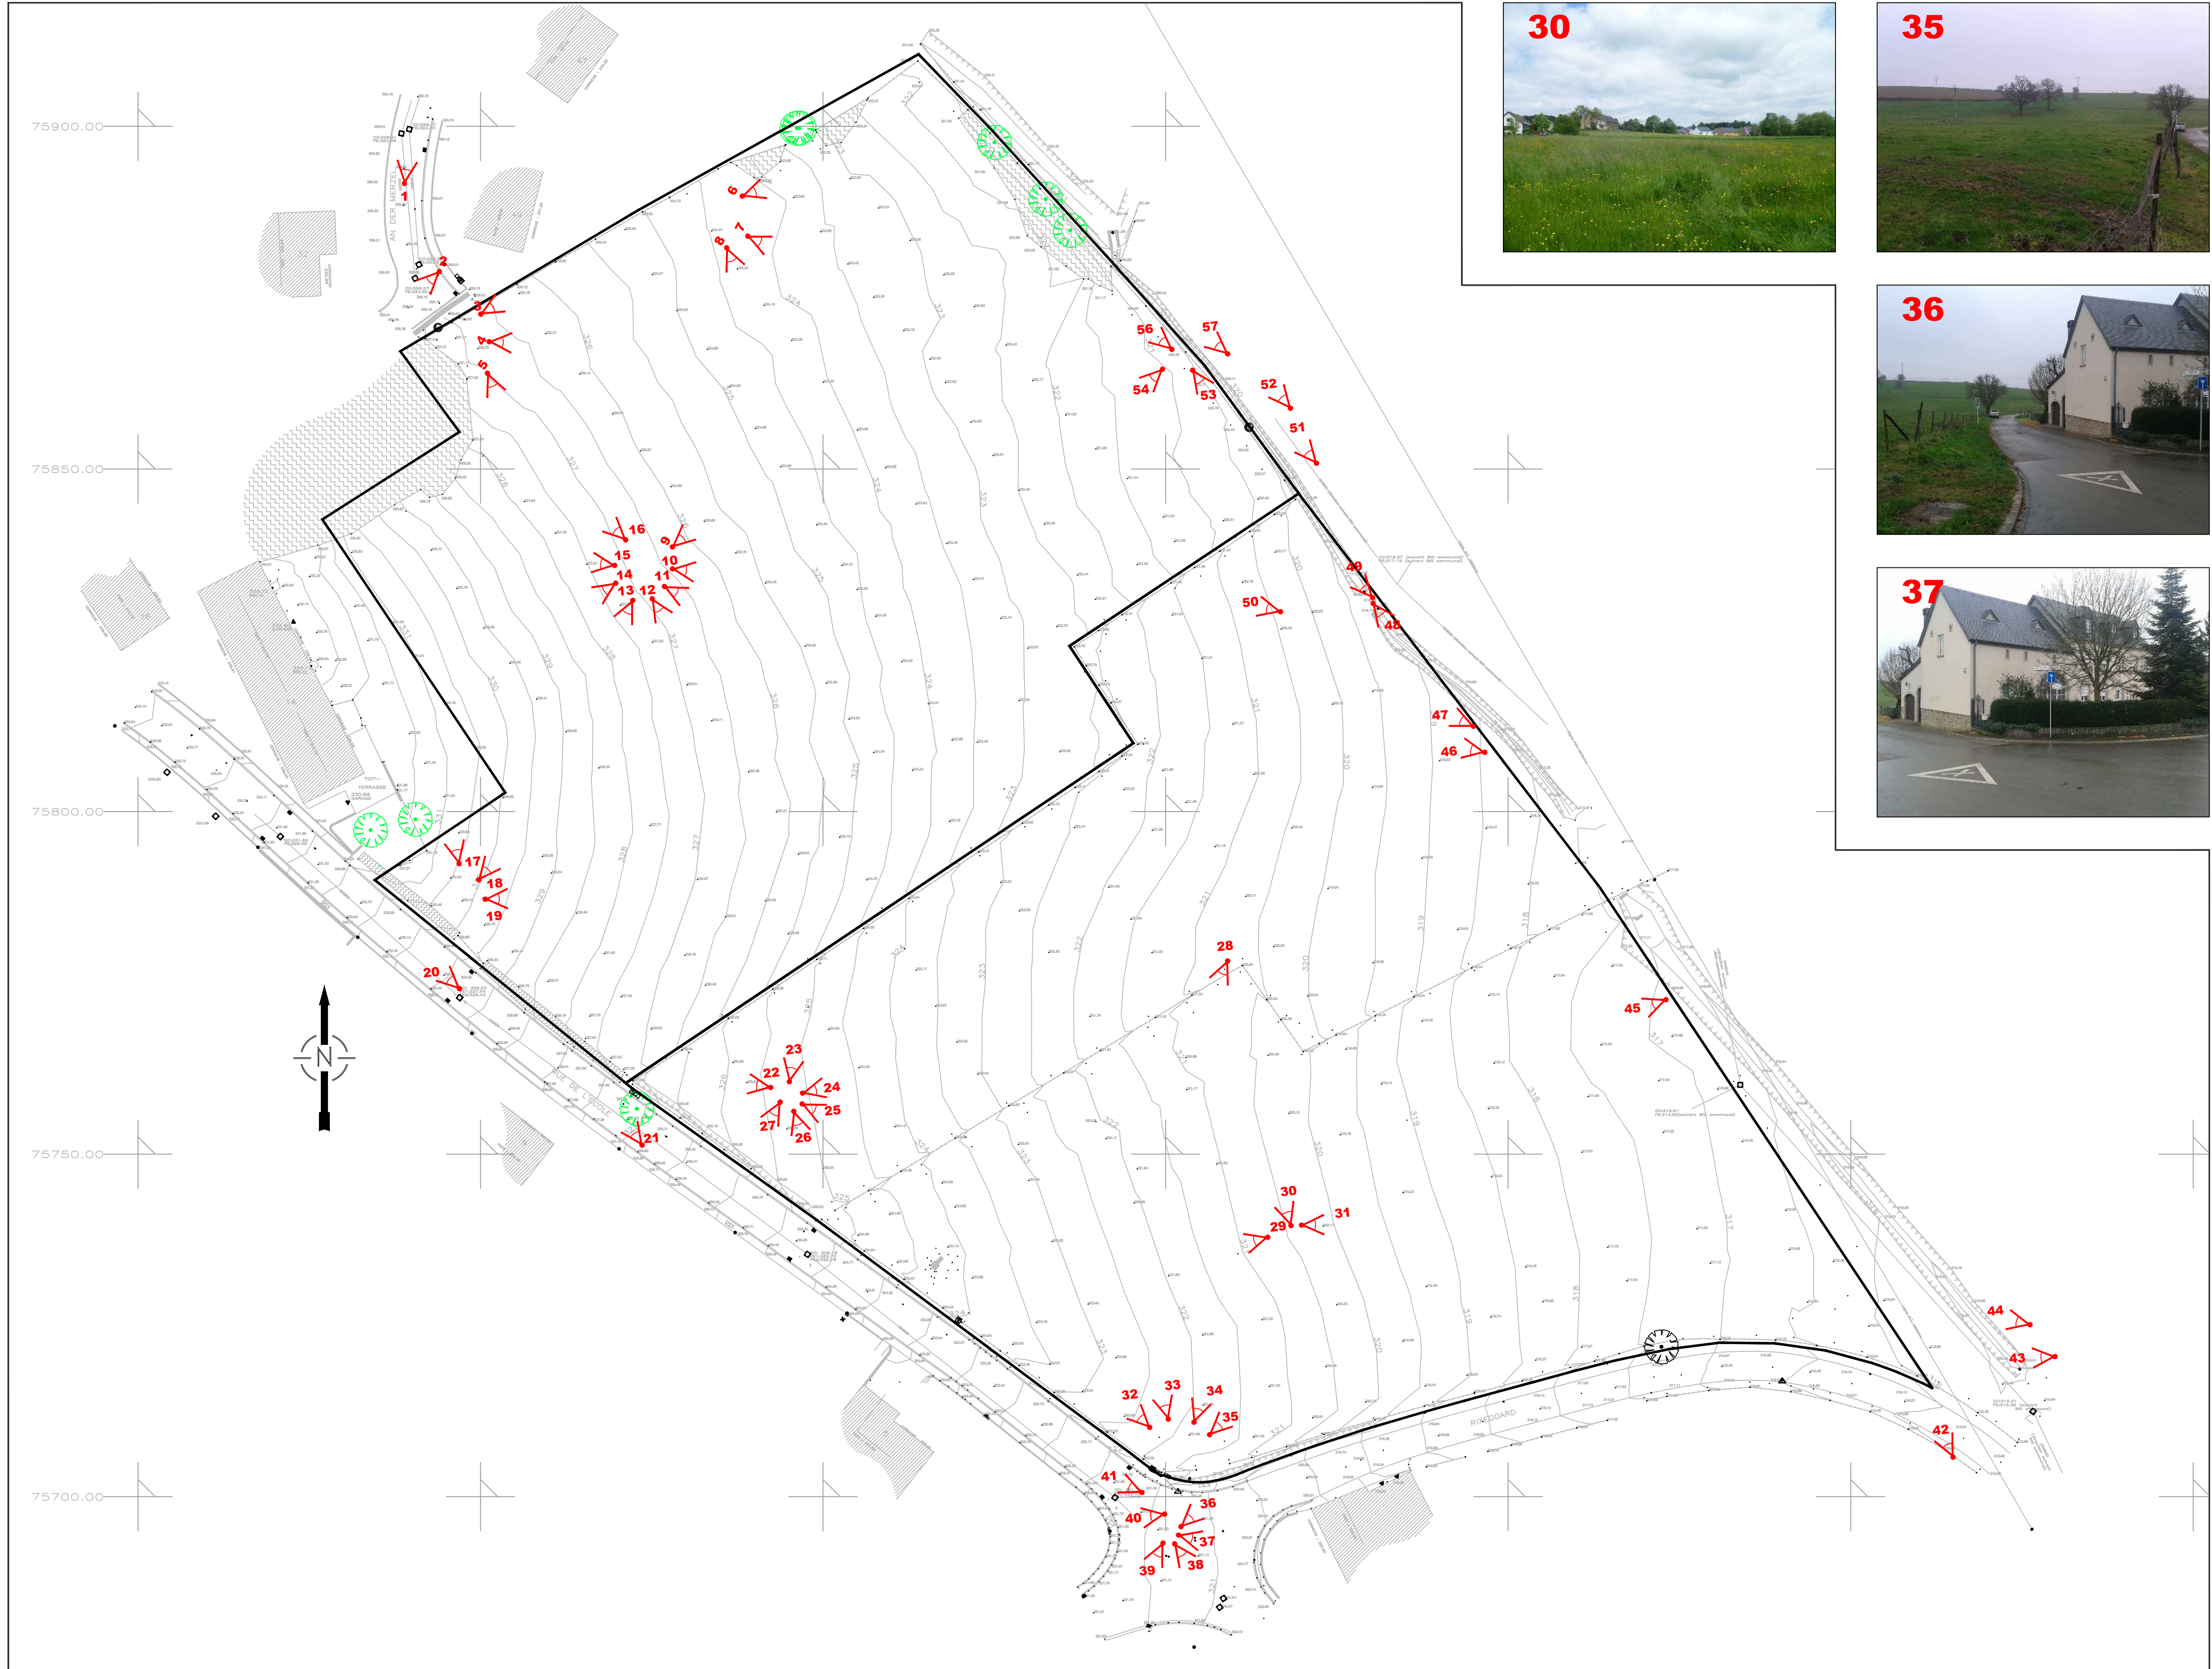
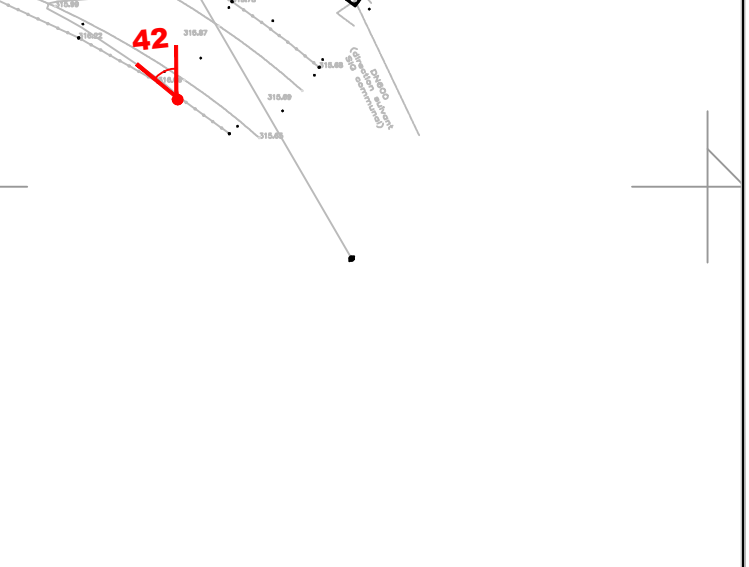
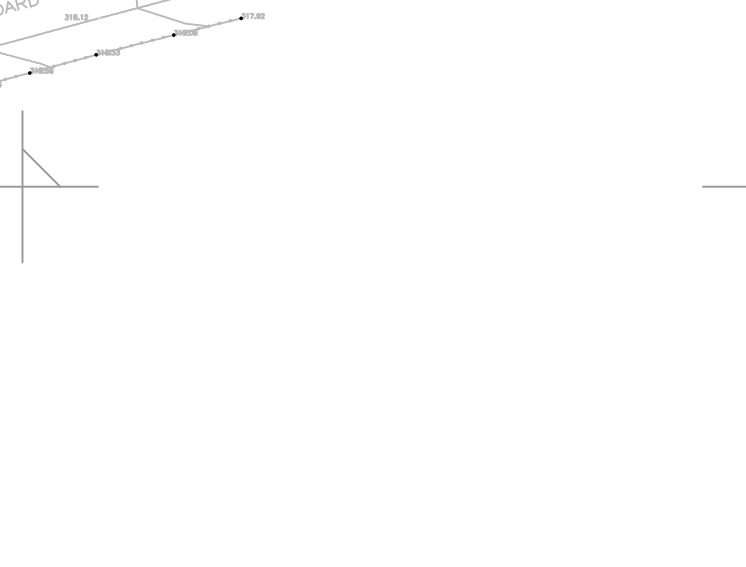
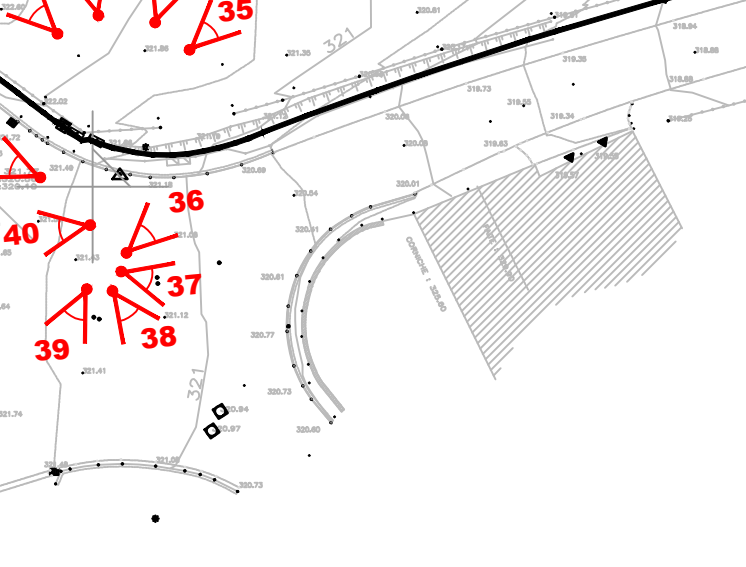
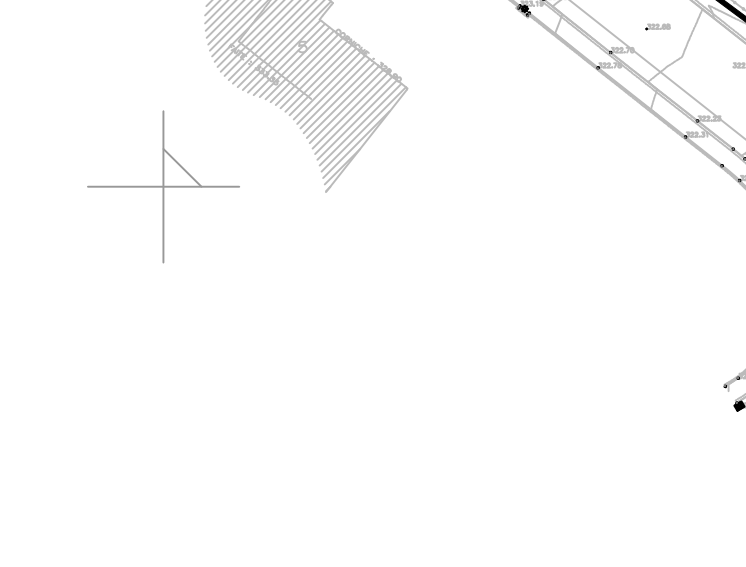
 
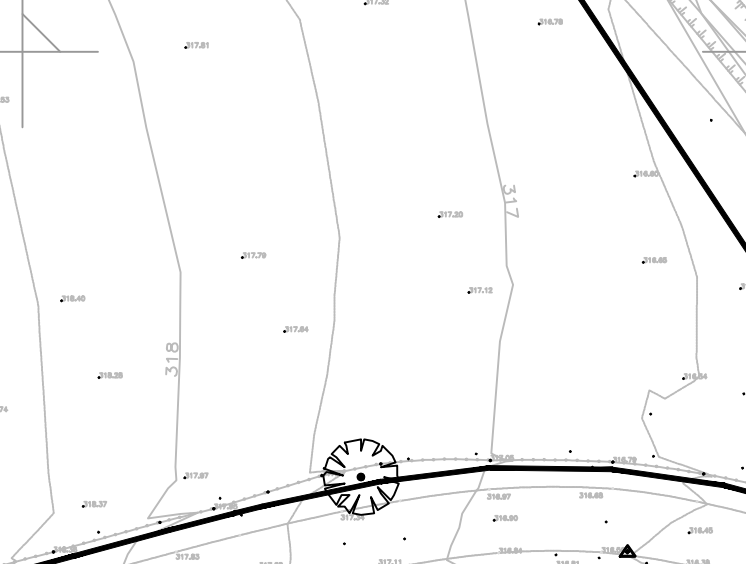
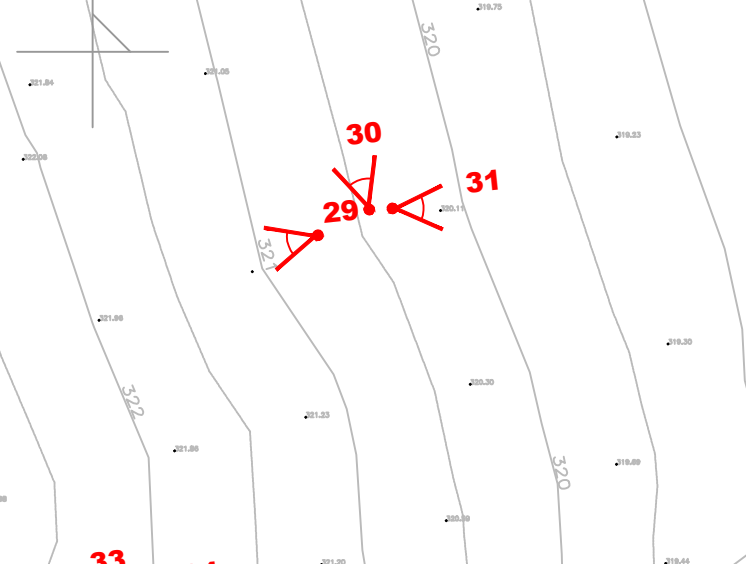
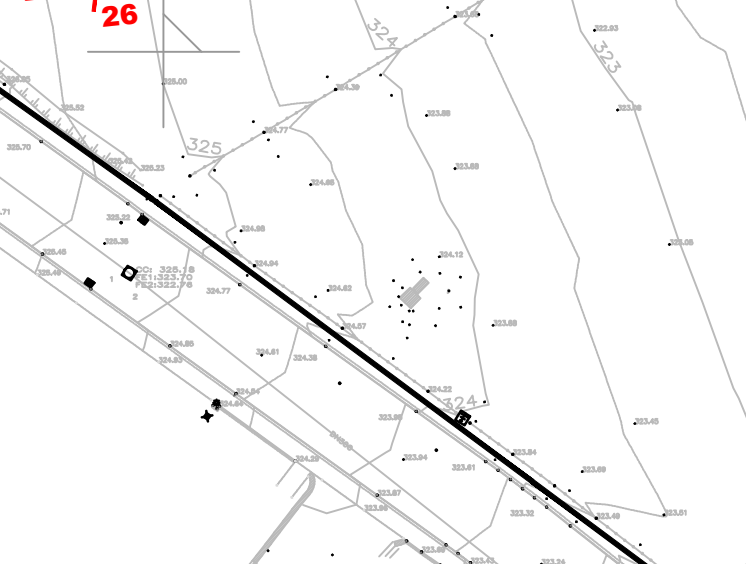
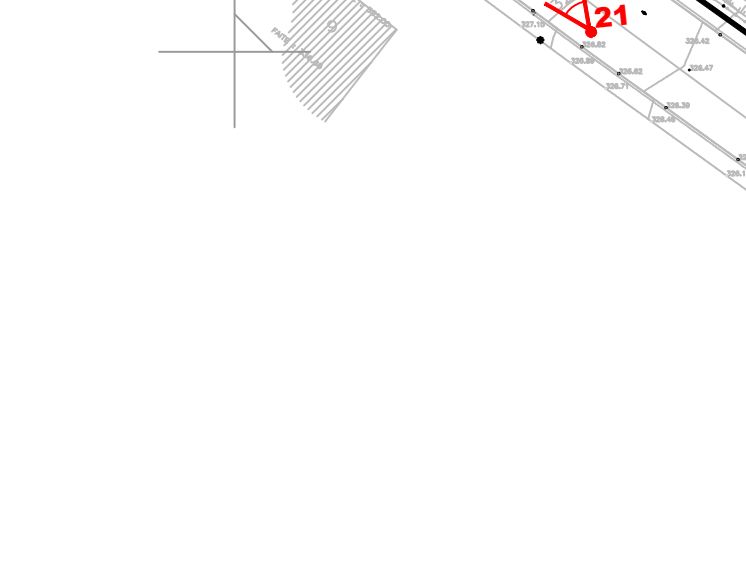
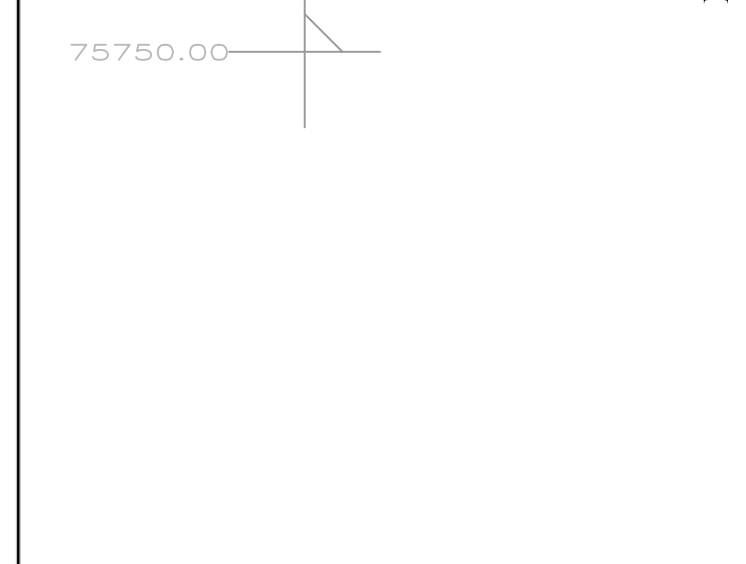
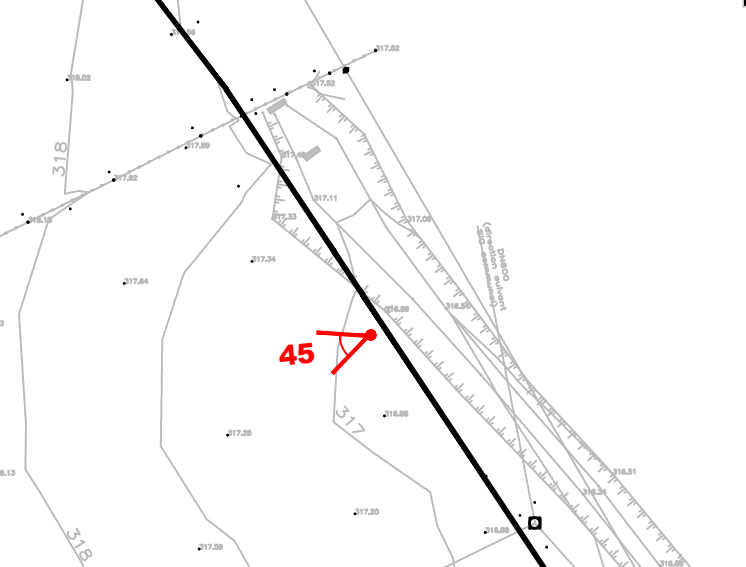
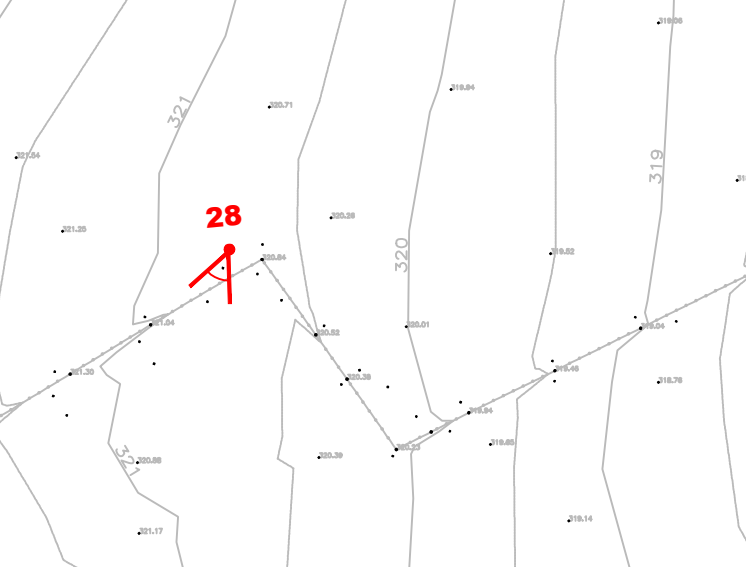
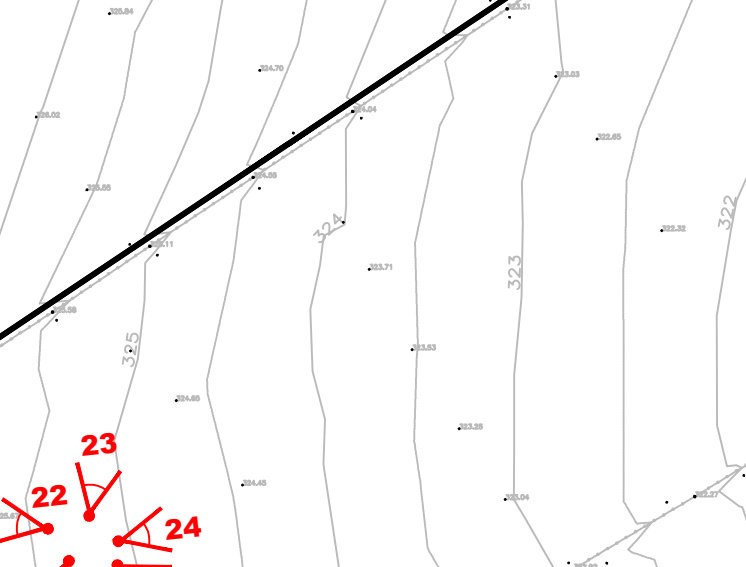
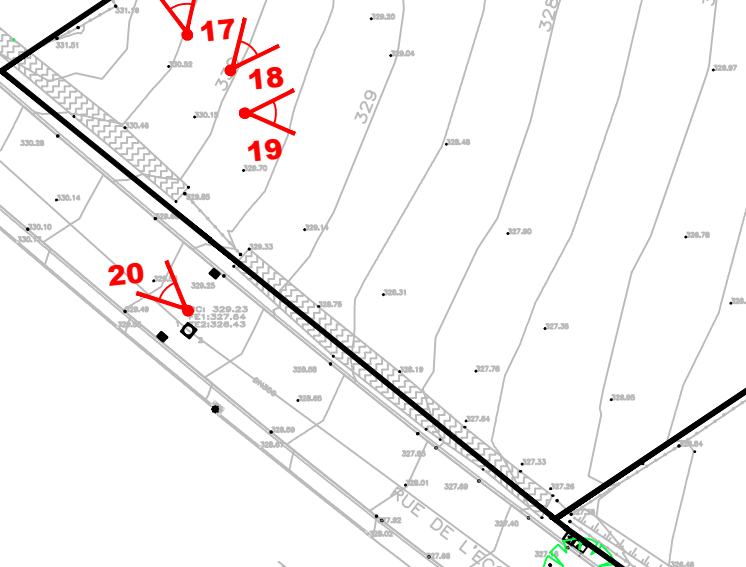
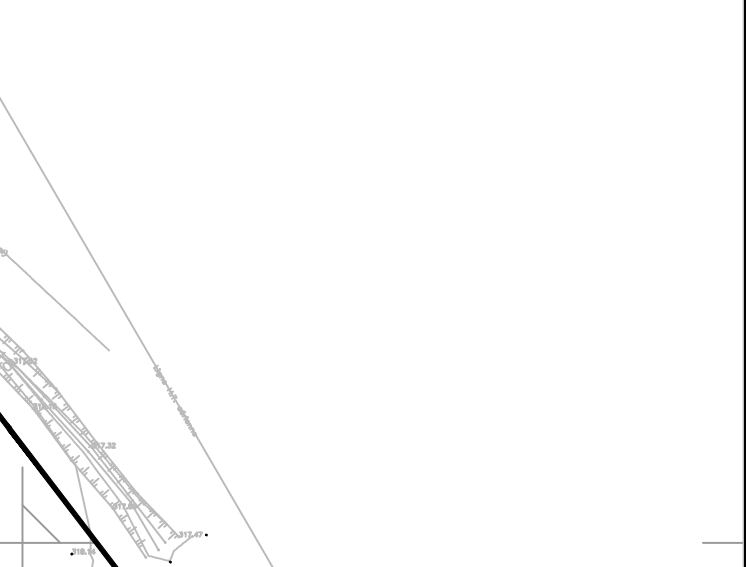
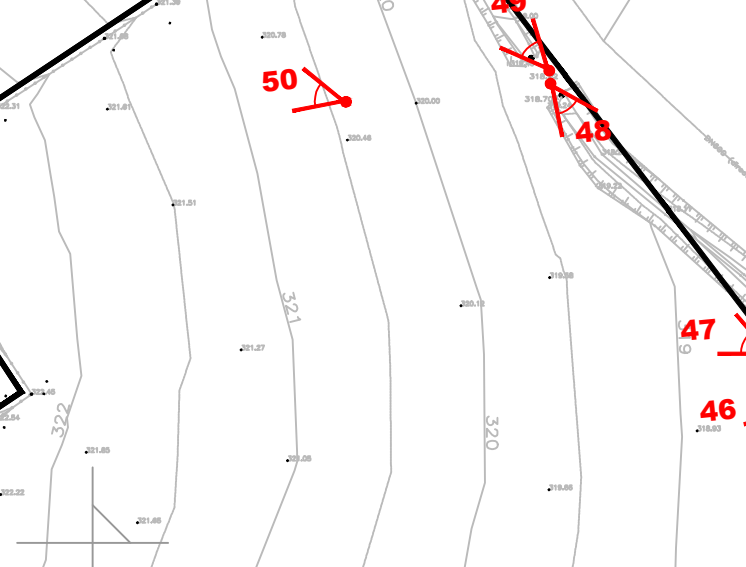
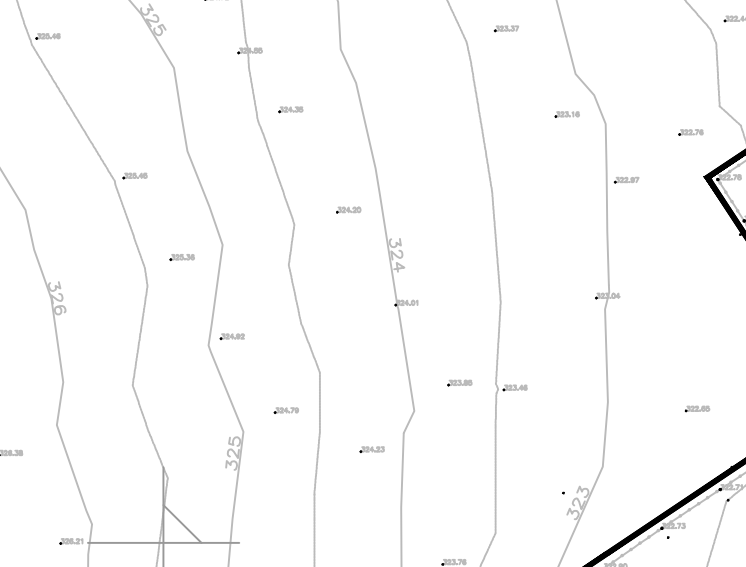
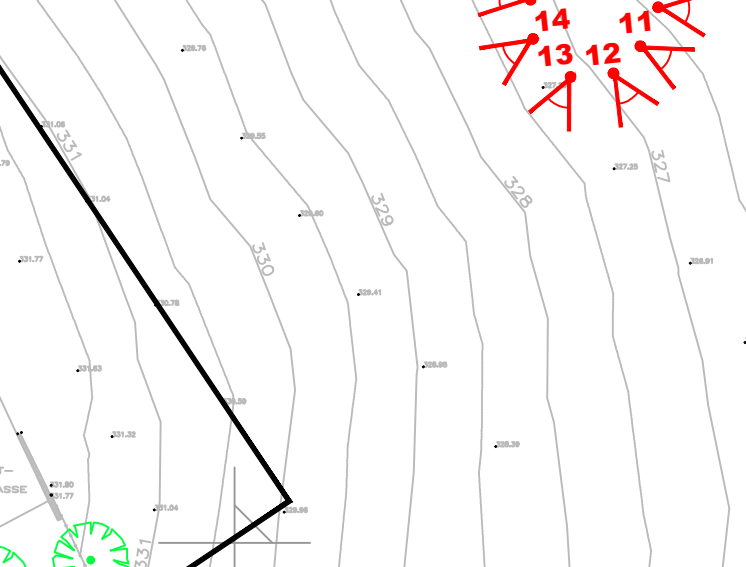
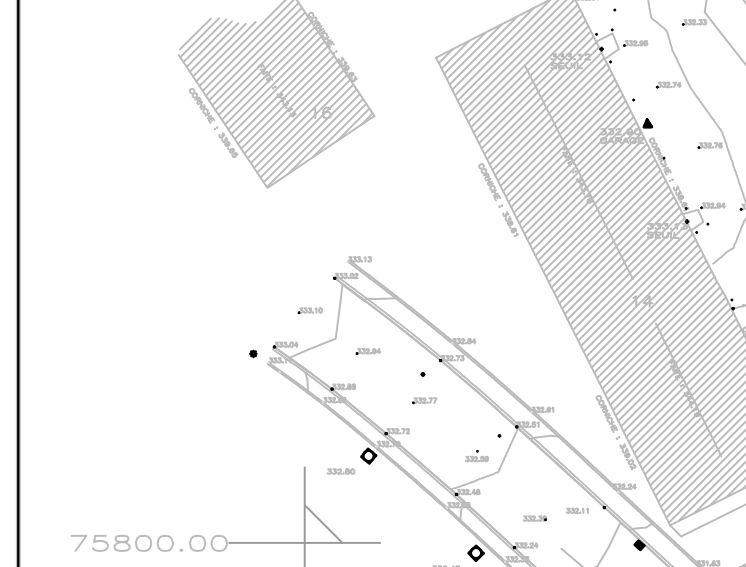
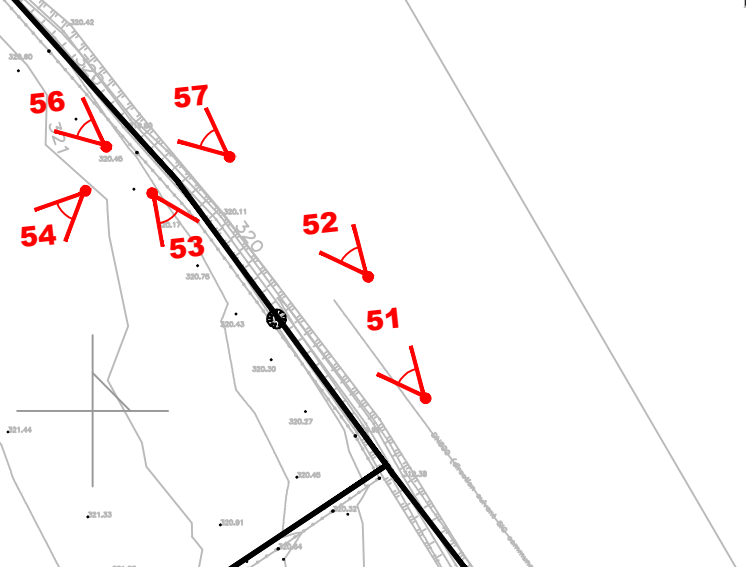
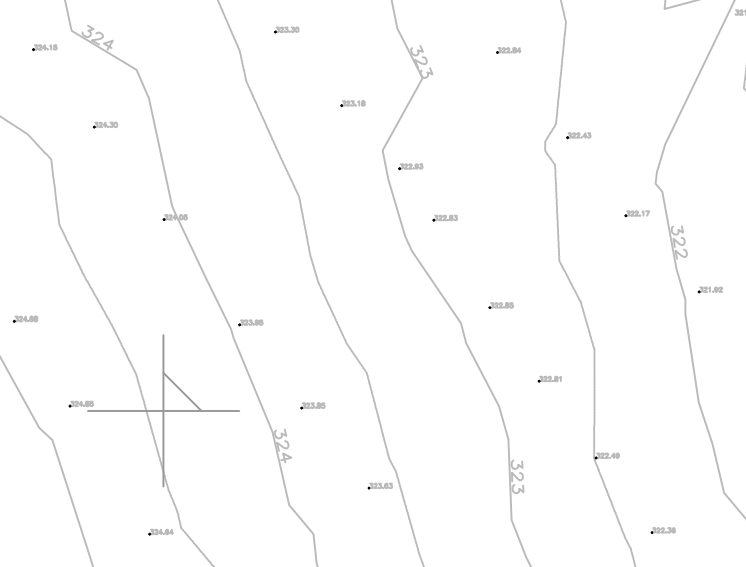
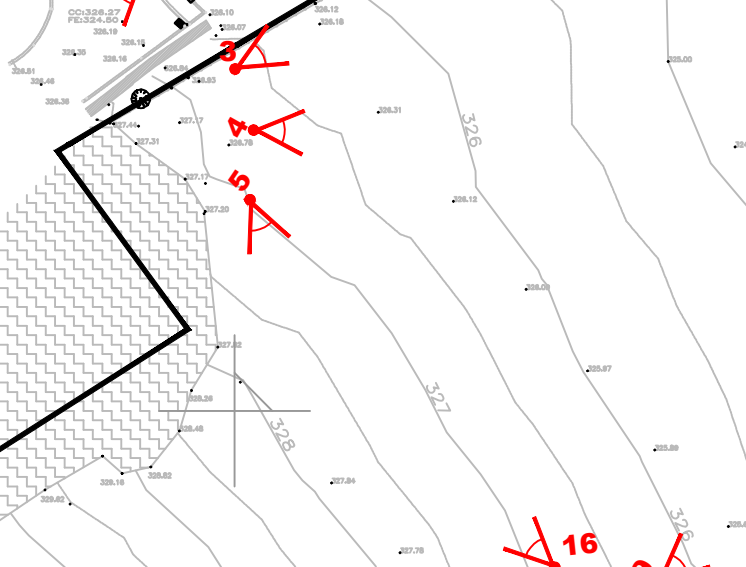
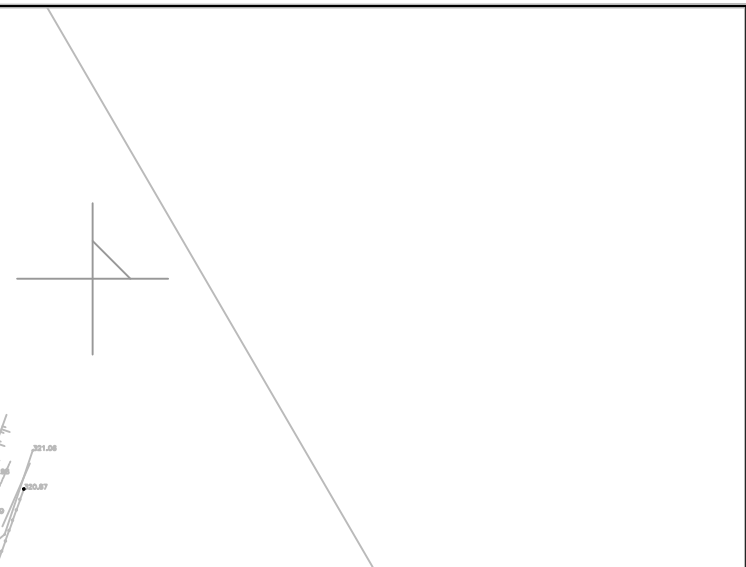
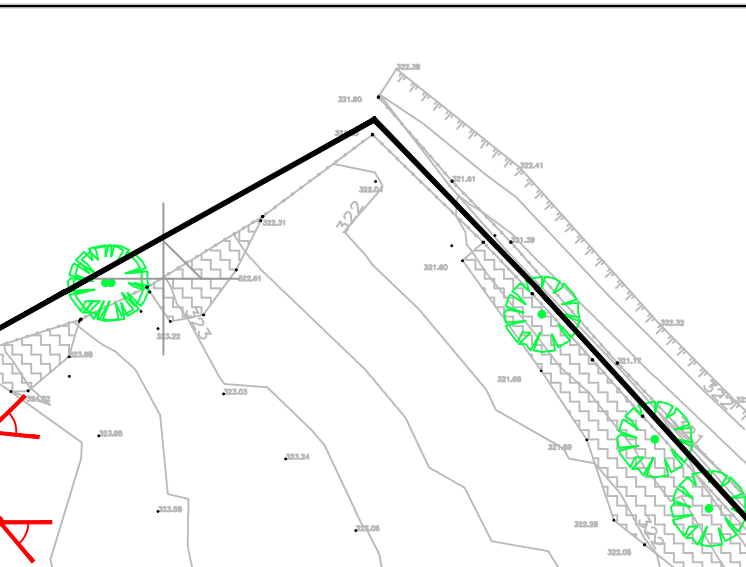
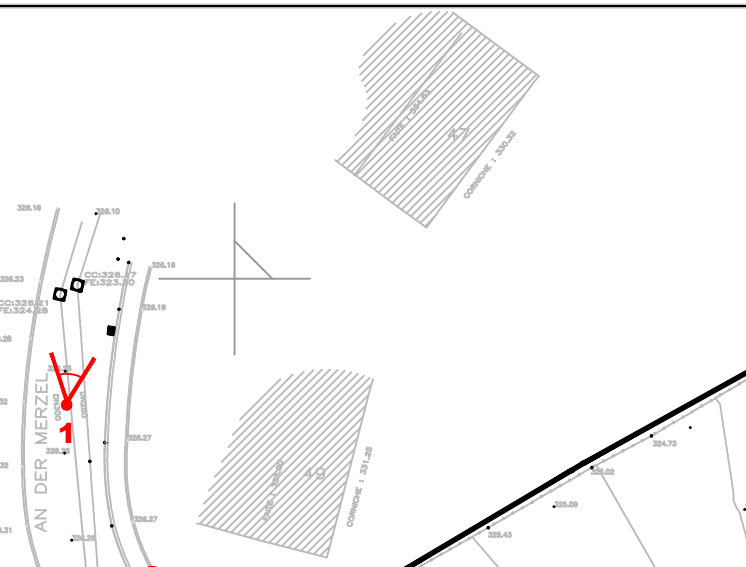


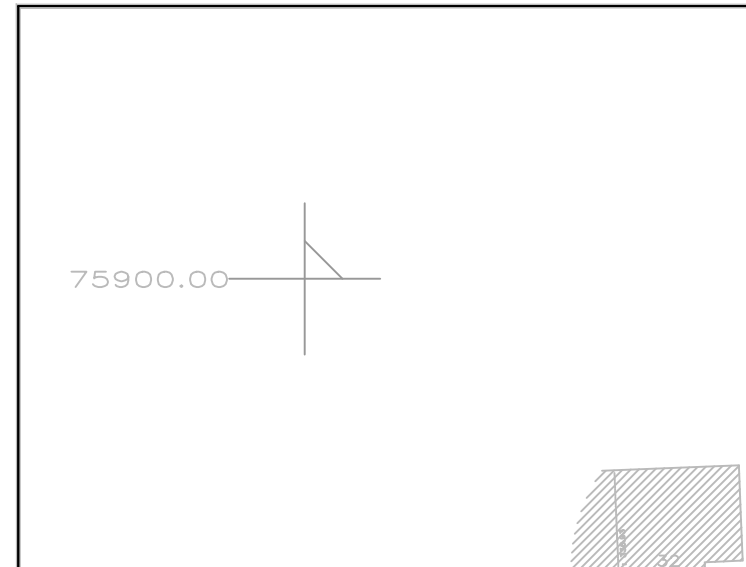

N° CAD :		Q:ROUTE/141048 - P.A.P. 'An der Maerzel' à Garnich plan 01 PAP	
INDICE	DESSINE	DATE	CONTROLE
M. OUVRAGE : PIXEL S.A. / Tracol Immobilier S.A.		DATE : 01/12/2016	SIGNATURE :
PROJET : P.A.P. 'An der Maerzel' à Garnich		DATE : 01/12/2016	SIGNATURE :
OBJET : Levé topographique avec prises de photos		DATE : 01/12/2016	SIGNATURE :
Bureau d'Etudes et de Services Techniques 2, rue des Sapins - L-2513 Senningerberg Tél. : 349090 Fax : 349433 E-mail : best@best.lu		Echelle : 1/500	
N° DU PLAN : 141048-1/03 161087-1/03			