


DETAILS BORDURES

(Ech : 1/10)

BORDURE & PAVE:


TYPE: "GRANIT" ① BORDURE 2/20/23 TROTTOIR TRAVERSANT type "CROSSBORD" CB2
② PAVE 20/13/15

(ECH: 1/20)

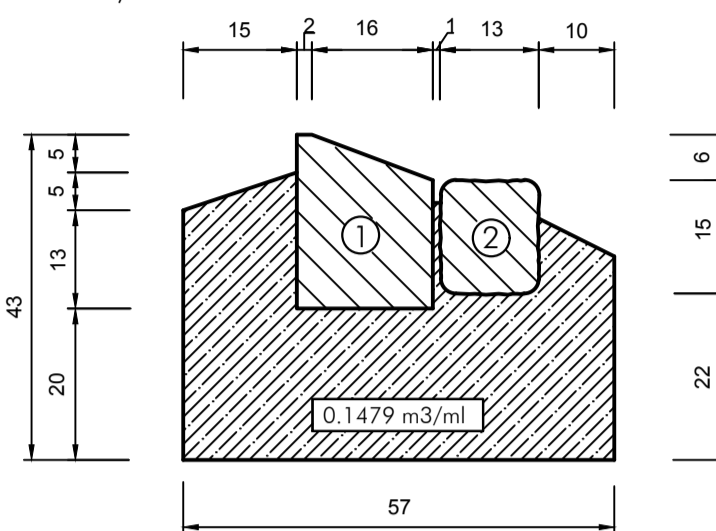


BORDURE & PAVE:

BORDURE GRANIT -> BORDURE TROTTOIR TRAVERSANT POUR RACCORD CONTINU type "CROSSBORD" CB1-G ou CB1-D + FILE DE PAVES GRANIT 20/13/15

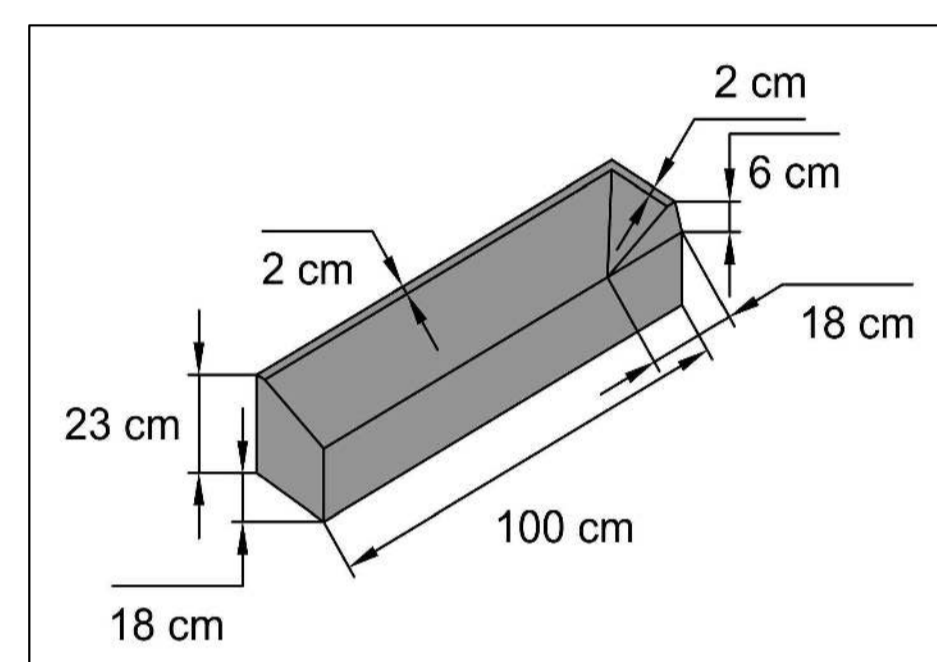

BORDURE & PAVE:

BORDURE GRANIT -> BORDURE TROTTOIR TRAVERSANT POUR RACCORD PERPENDICULAIRE type "CROSSBORD" CB3-G ou CB3-D + FILE DE PAVES GRANIT 20/13/15

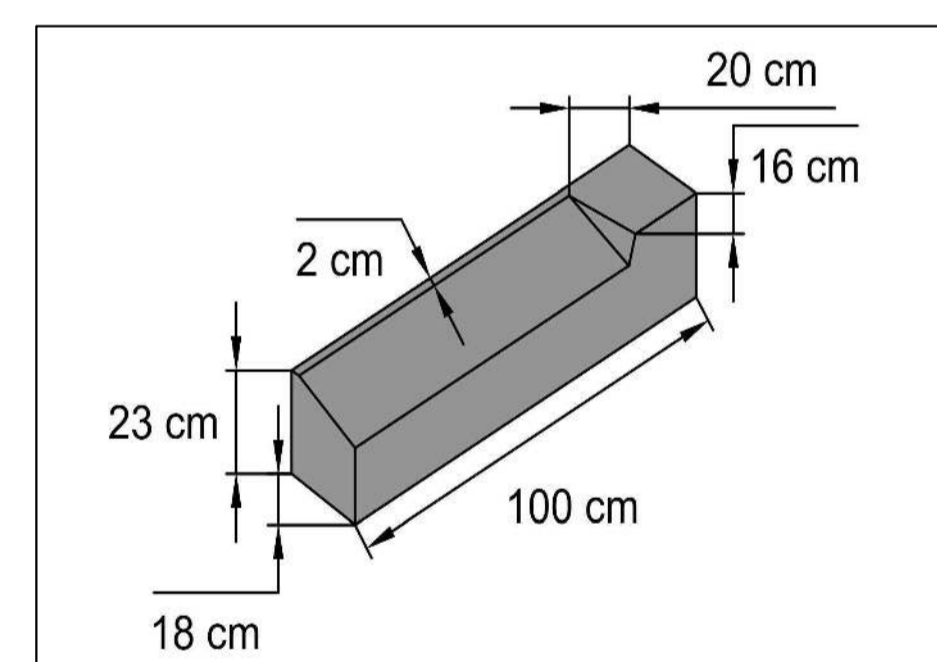

PHOTOS DE LA SITUATION EXISTANTE

(Sans échelle)



(1)

(2)

LEGENDE:

CHAUSSEE EN ENROBE :

- ① COUCHE DE ROULEMENT EN ENROBES BITUMEUX EB 11 R2 (ép : 5cm)
- ② COUCHE D'ACCROCHAGE A EMULSION EN BITUME
- ③ COUCHE DE LIAISON EN ENROBES BITUMEUX EB 16 L (ép : 5cm)
- ④ COUCHE DE LIAISON EN ENROBES BITUMEUX EB 16 L (ép : 5cm)
- ⑤ ENDUIT SUPERFICIEL MONOCOUCHE LHF 4/8
- ⑥ COUCHE DE BASE EN CONCASSE HF ou en QUARTZITE 0/45 TYPE "1" (ép: 20cm)
- ⑦ COUCHE DE FONDATION EN CONCASSE ou en QUARTZITE 0/45 TYPE "1" (ép: 20cm)
- ⑧ COUCHE DE FORME EN CONCASSE DE CARRIERE 0/45 "type 2" (ép : 25cm)
- ⑨ GEOTEXTILE 3 KJ/m²

TROTTOIR TRAVERSANT :


- ⑩ PAVES EN BETON (ép : 10 cm)
- ⑪ LIT DE POSE EN SABLE HF 0/4 (ép : 4 cm)
- ⑫ GEOTEXTILE 2 KJ / m2
- ⑬ COUCHE DE LIAISON EN ENROBES BBDr 16 L P (ép : 10 cm)
- ⑭ COUCHE DE BASE EN CONCASSE HF ou en QUARTZITE 0/45 TYPE "1" (ép: 15cm)
- ⑮ COUCHE DE FONDATION EN CONCASSE HF ou en QUARTZITE 0/45 TYPE "1" (ép: 16cm)
- ⑯ COUCHE DE FORME EN CONCASSE 0/45 TYPE "2" (ép:25cm)
- ⑰ GEOTEXTILE 3 KJ/m²

PAVÉS ET BORDURES :

- Ⓐ 1 FILE DE PAVES EN GRANIT 20/13/15
- Ⓑ BORDURE EN GRANIT GRISATRE 2/20/23
- Ⓒ BETON DE FONDATION C20/25 cat. 0 (XO)


COUPE TYPE A-A

(Ech : 1/50)

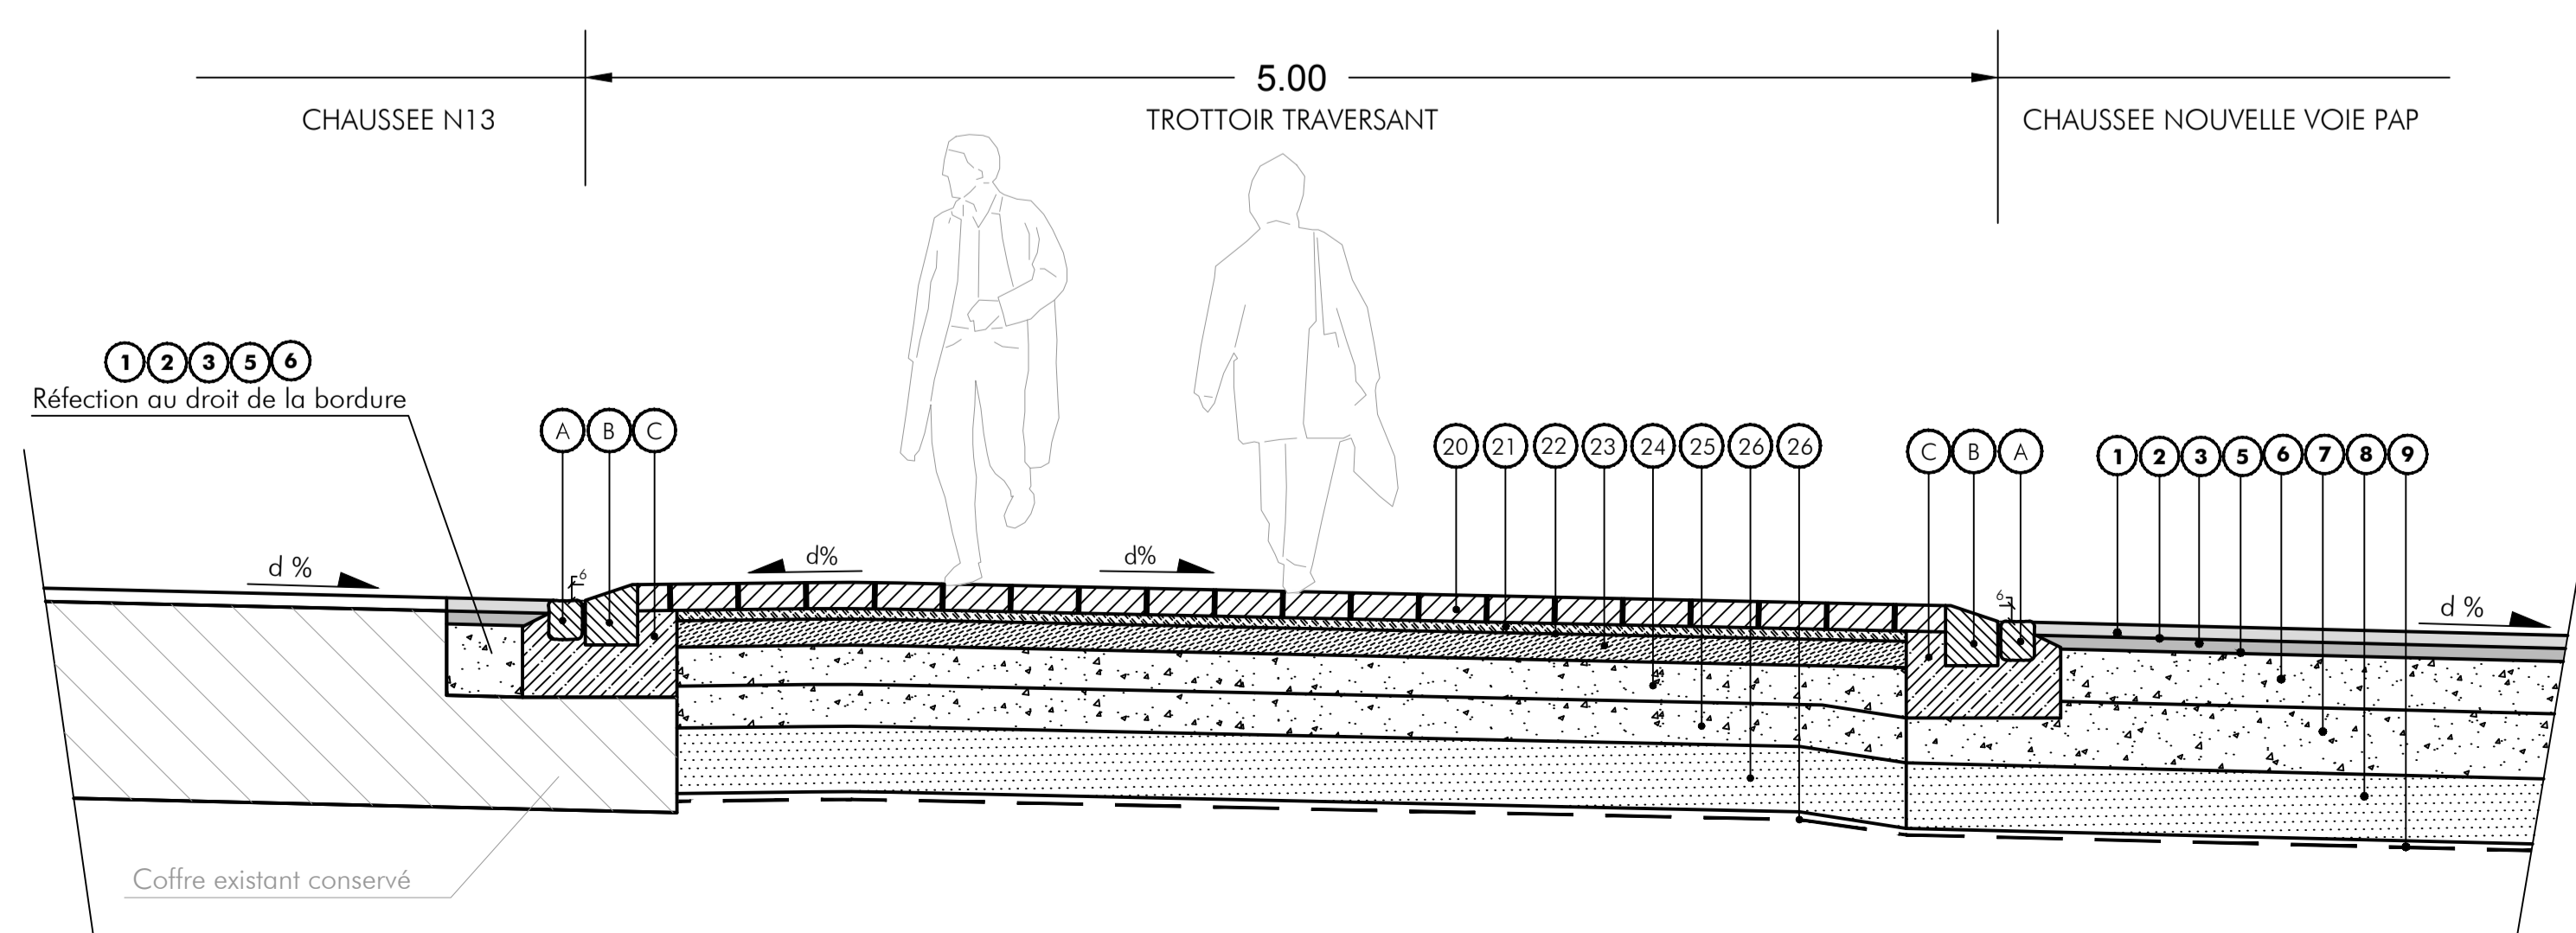

SITUATION

(Ech : 1/250)

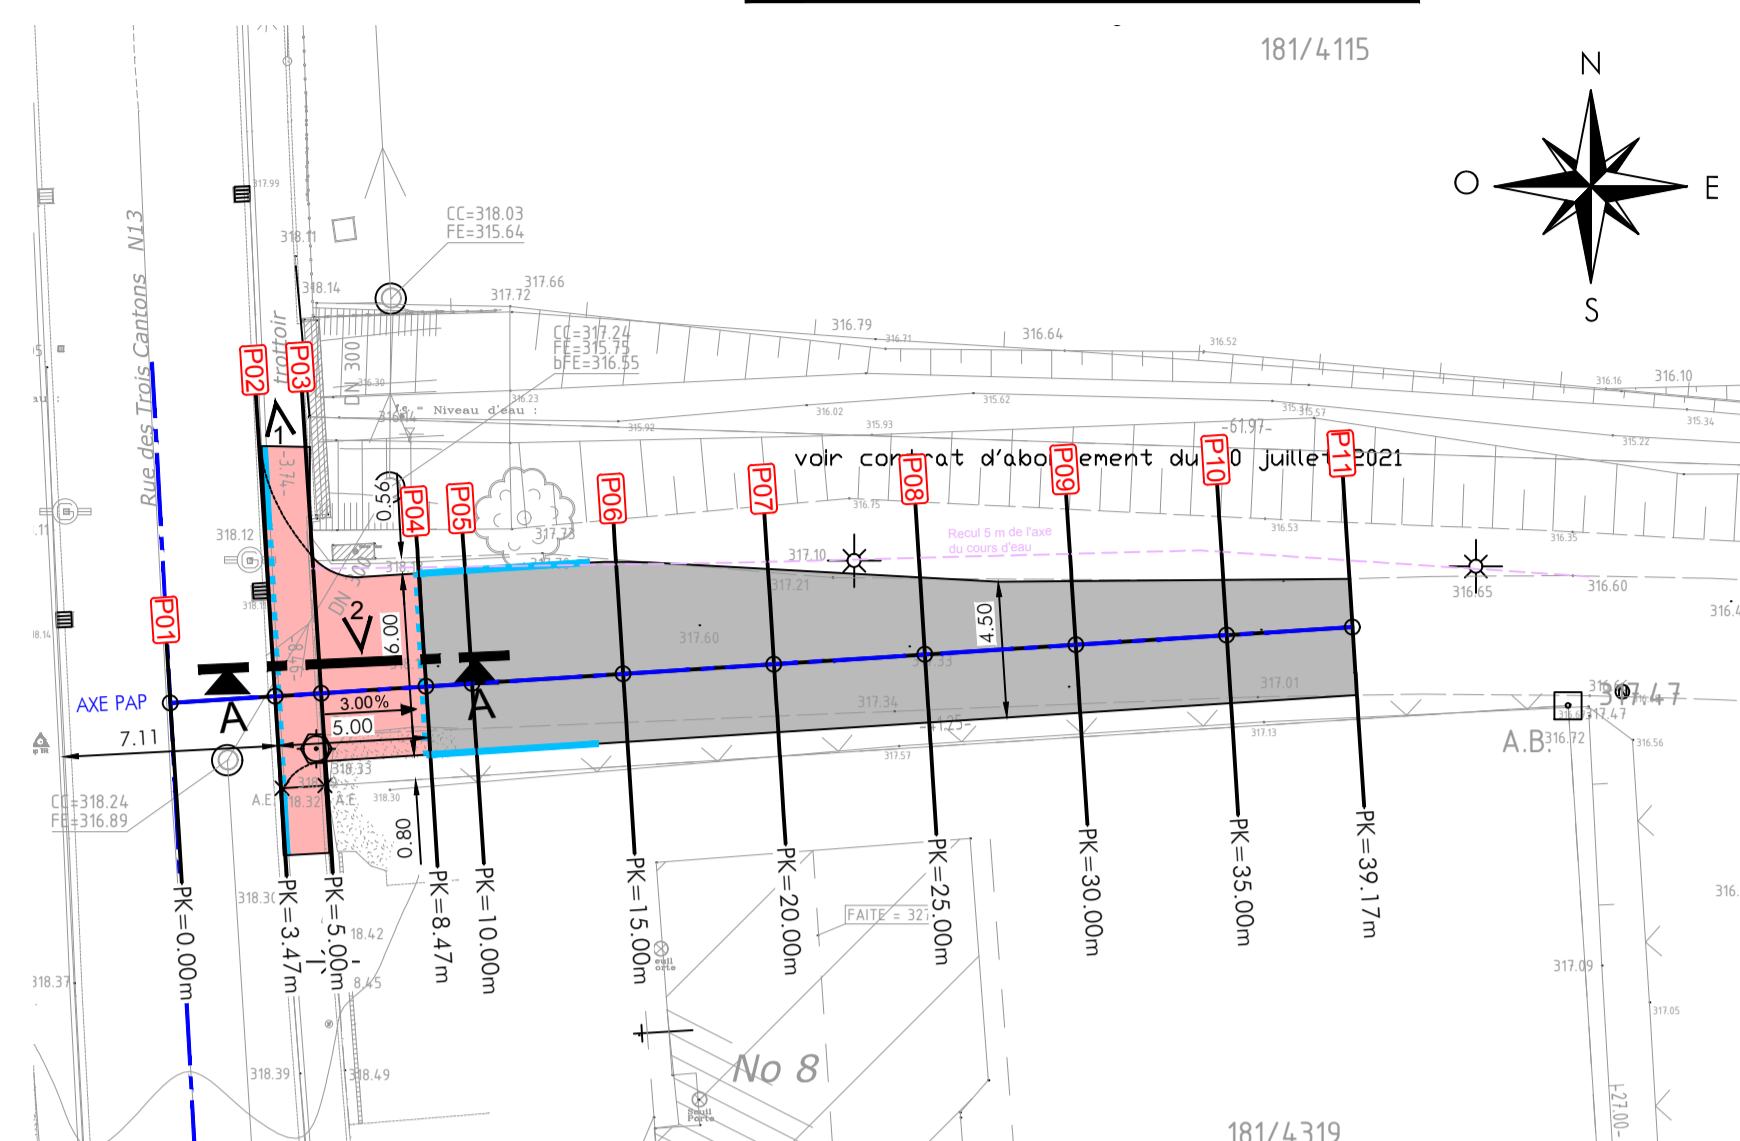


LEGENDE:

- Surface chaussée en enrobés
- Surface trottoir projeté (revêtement à déterminer)
- Espaces verts
- Bordure trottoir traversant (type "CROSSBORD" CB2) +6cm
- Bordure vue +6cm


CHAMPS DE VISIBILITES

(Ech : 1/500)

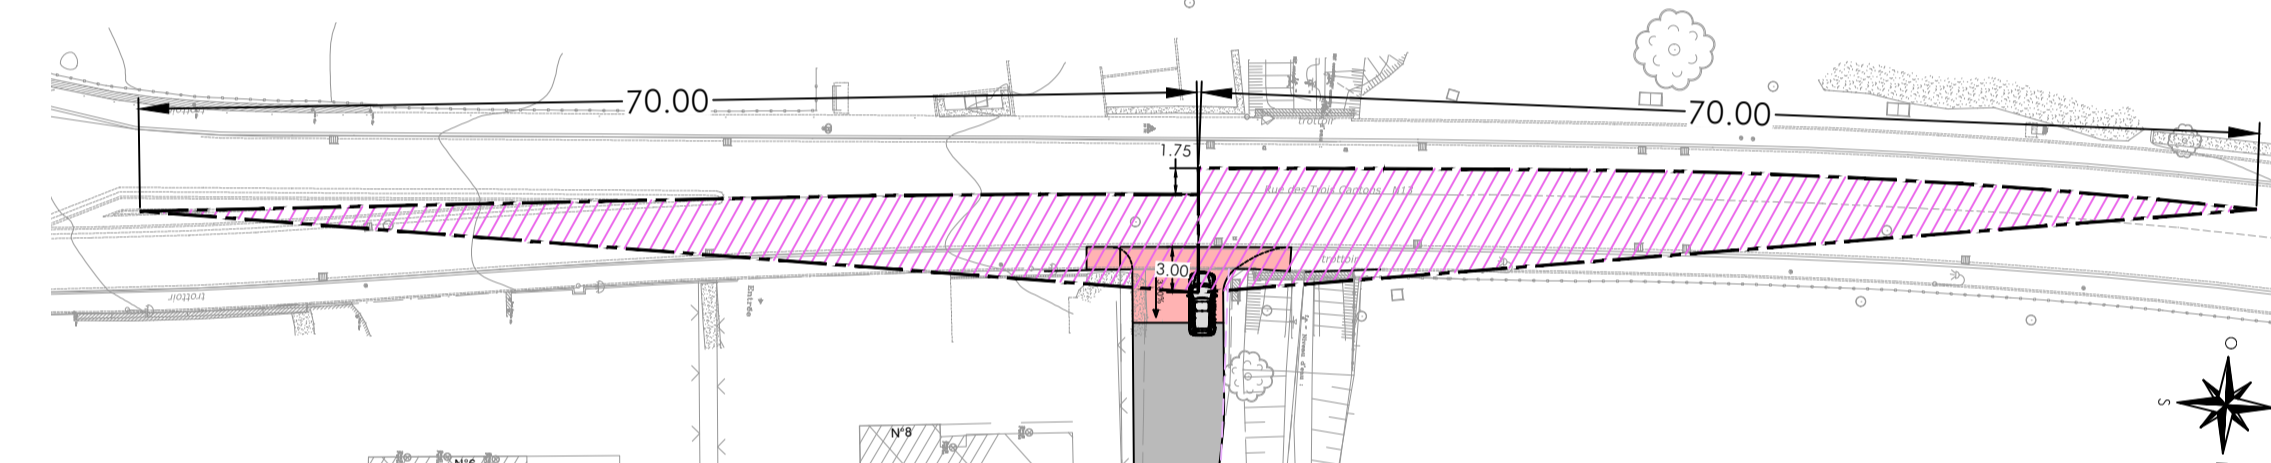


COURBES DE GIRATIONS

(Ech : 1/500)

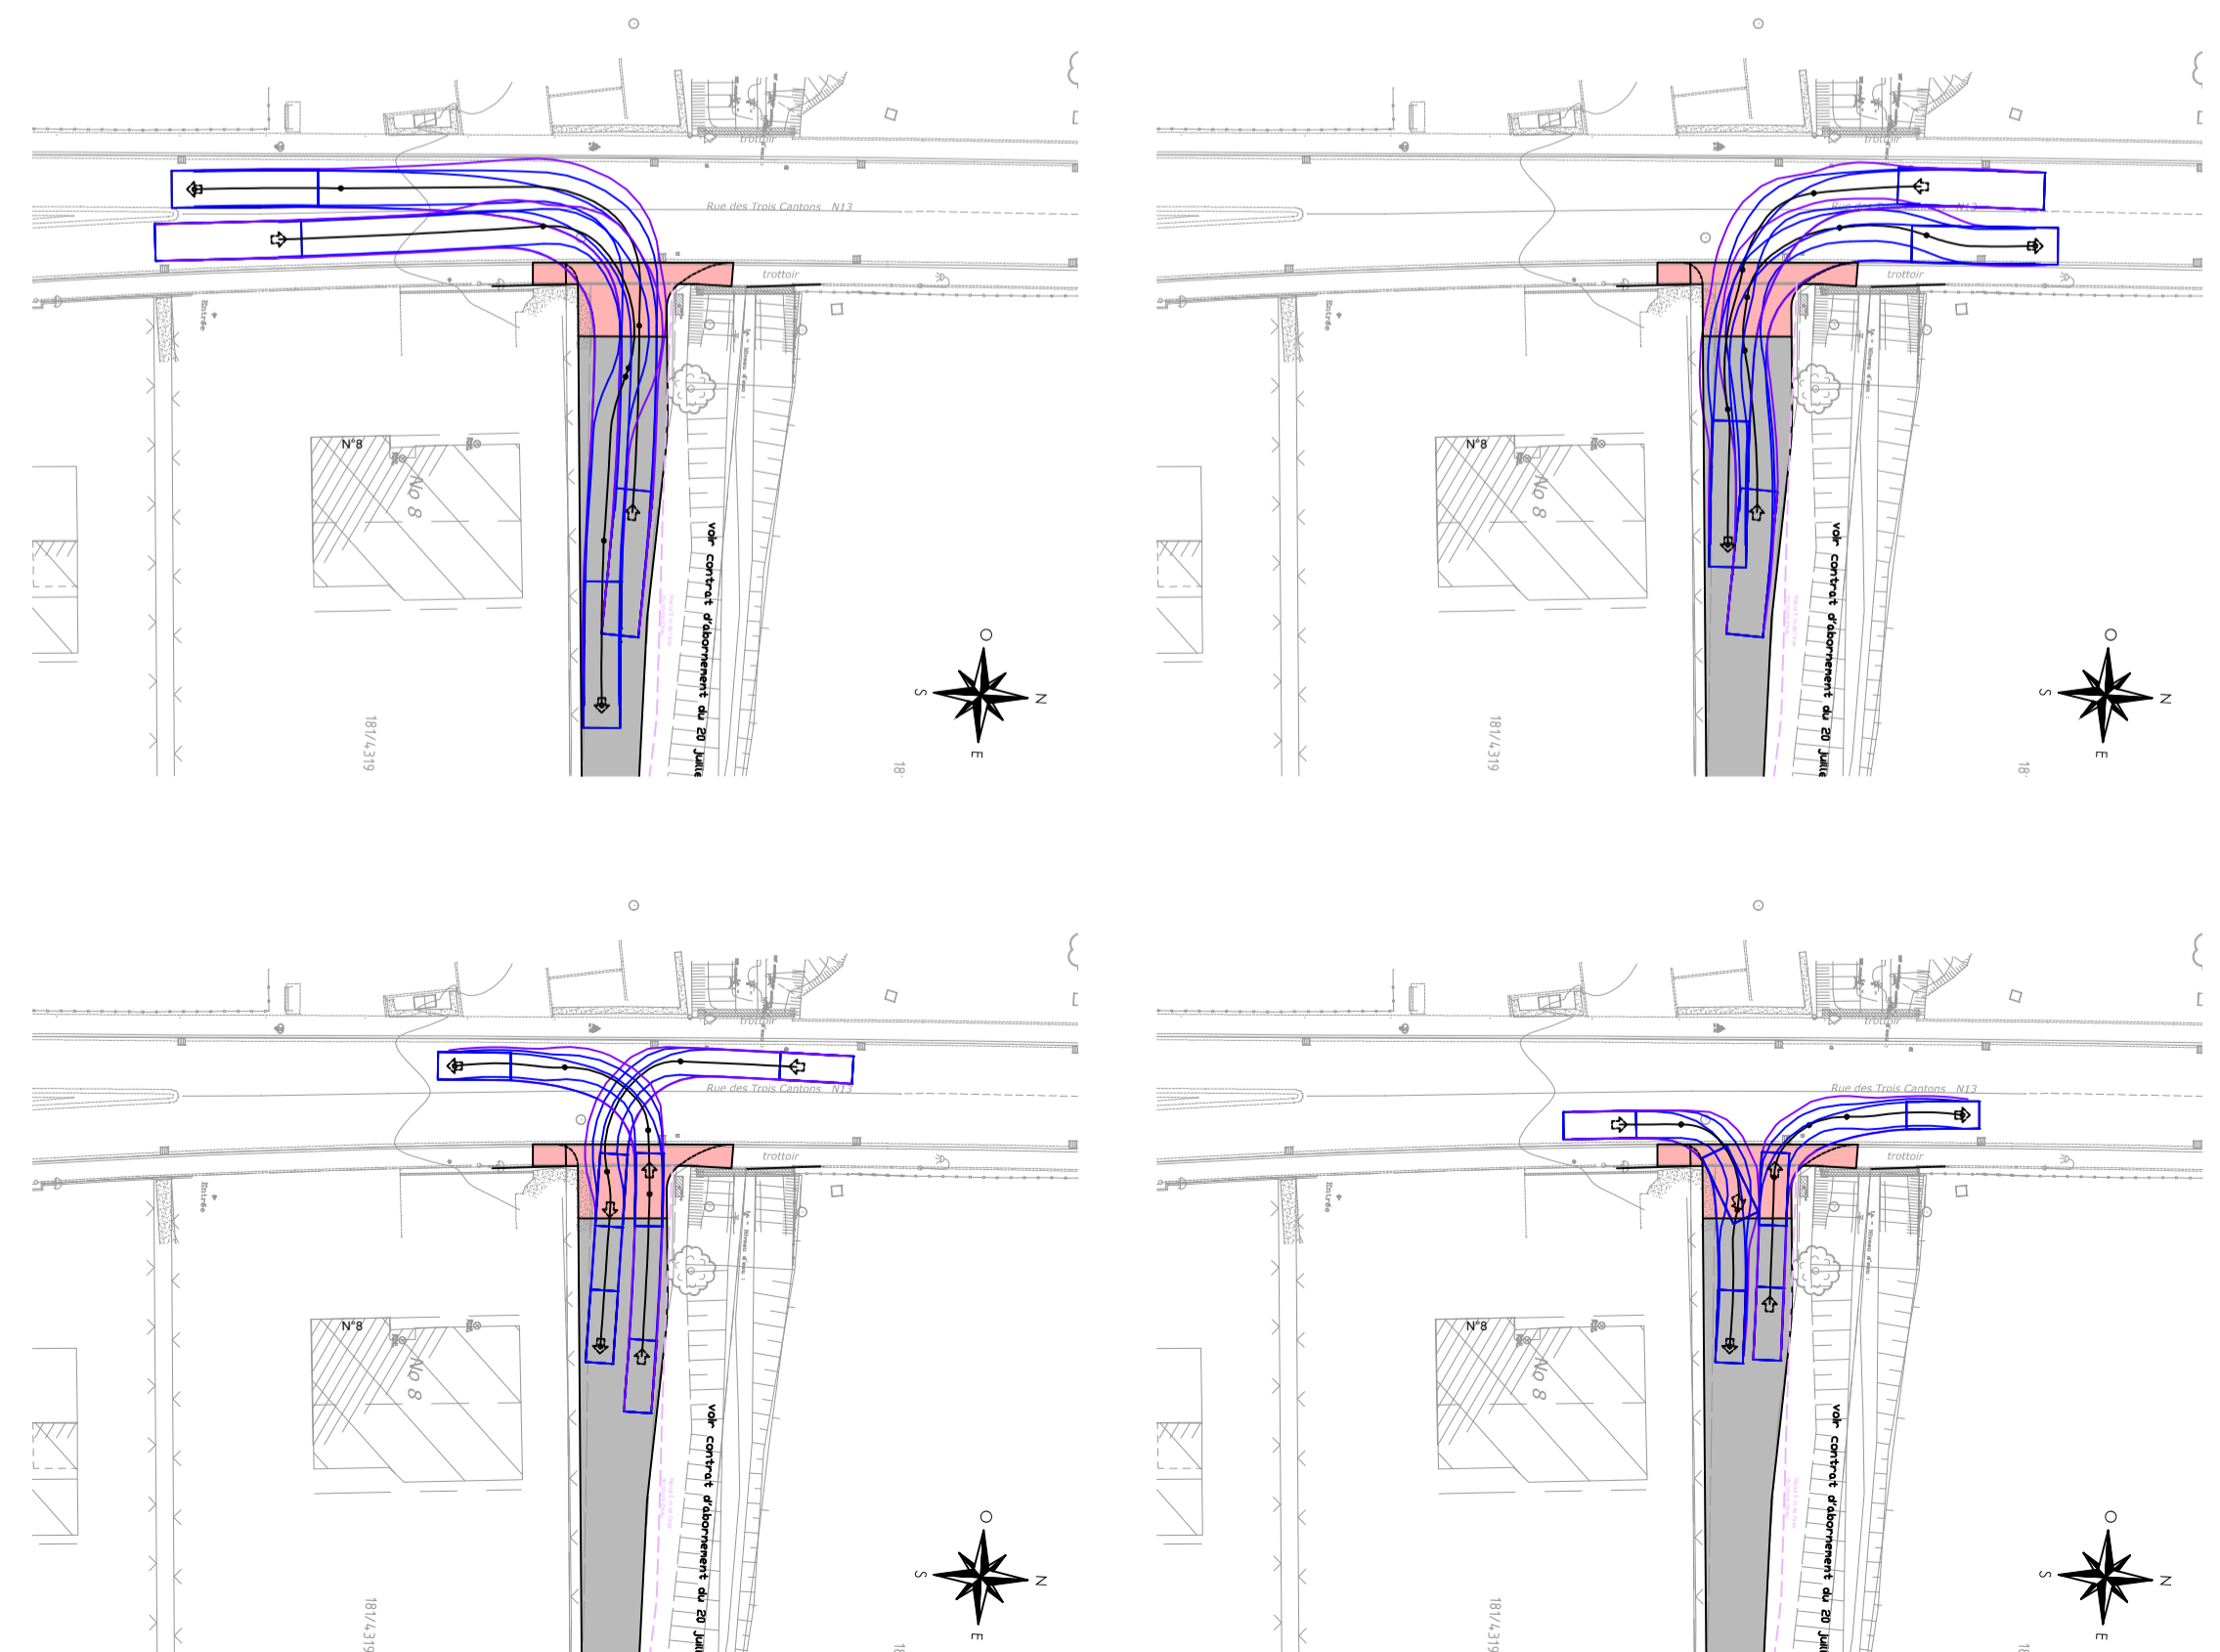


(Courbe de giration à 5 km/h)

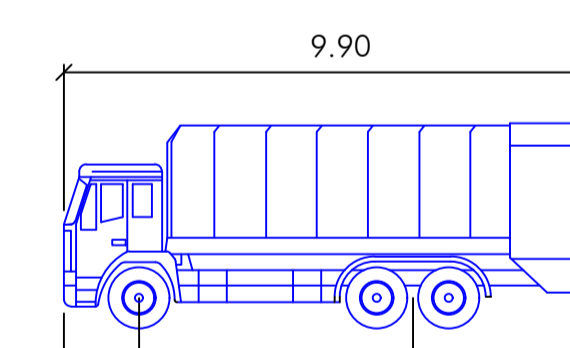

Camion à Ordures (9.90m)

mètres
 Largeur : 2.50
 Trace : 2.50
 Délai contre-bra. : 6.0
 Angle de braquage : 34.9

(Courbe de giration à 5 km/h)

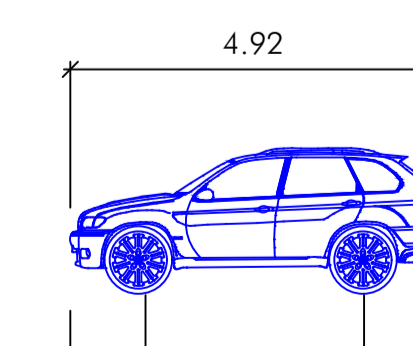

Grande Berline / SUV (4.92m)

mètres
 Largeur : 1.86
 Trace : 1.86
 Délai contre-bra. : 4.0
 Angle de braquage : 32.4


PROFIL EN LONG

(Ech X : 1/500 - Ech Y : 1/100)

Axe PAP

Echelle en X : 1/500


Echelle en Y : 1/100

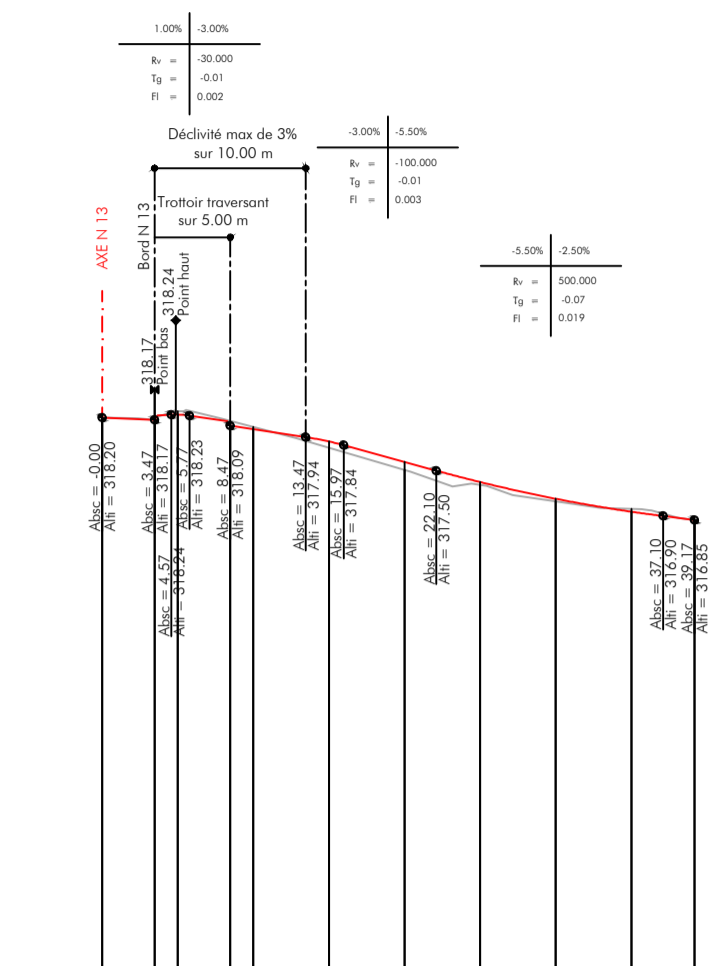

PC : 310.00 m


Alignements droits et courbes	DROITE L = 30.17 m	

Localisation

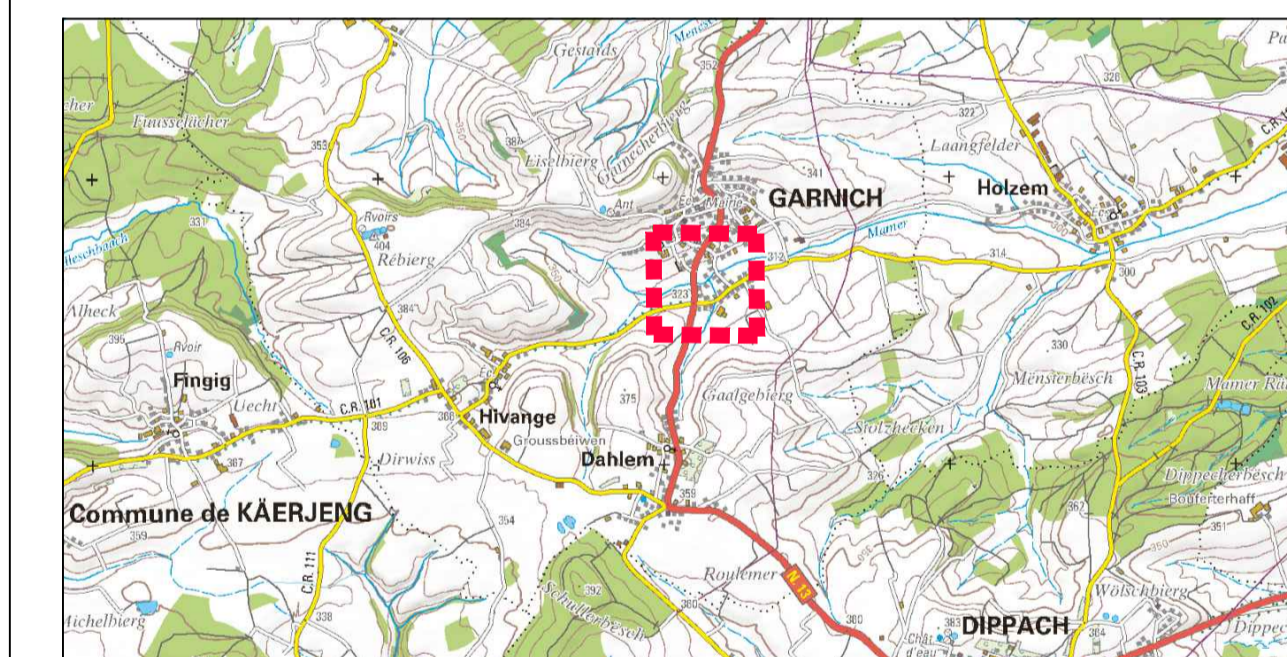

AUTORISATION

FONDS DE PLAN : © ORIGINE CADASTRE. DROITS RESERVES A L'ETAT DU GRAND DUCHÉ DE LUXEMBOURG - COPIE ET REPRODUCTION INTERDITES

MAITRE D'OUVRAGE:

PIMANTE S.A.R.L

PROJET: **PAP Route des 3 Cantons à Garnich Raccordement sur N13**

OBJET: **PERMISSION DE VOIRIE SITUATION / GIRATIONS / CHAMPS DE VISIBILITÉ / COUPE-TYPE / PROFIL EN LONG**

IND	DATE	DESIGNÉ	CONTRÔLE	VALIDÉ	MODIFICATIONS
E		INITIALE	VISA	INITIALE	VISA
D					
C					
B					
A					

	ÉCHELLE	N° PROJET	N° PLAN	INDICE					
/	04/11/2021	M.F.R.	M.P.	J.P.K.	J.P.K.	Variable	V215343	VRD_AUT_PMV-001	/

Tel.: (+352) 49 00 65 1
 e-mail: tr-engineering.lu
 86-88, rue de l'Égalité
 BP 1034
 L-1010 Luxembourg

TR ENGINEERING
ingénieurs-conseils