




**Situation existante** vue en plan

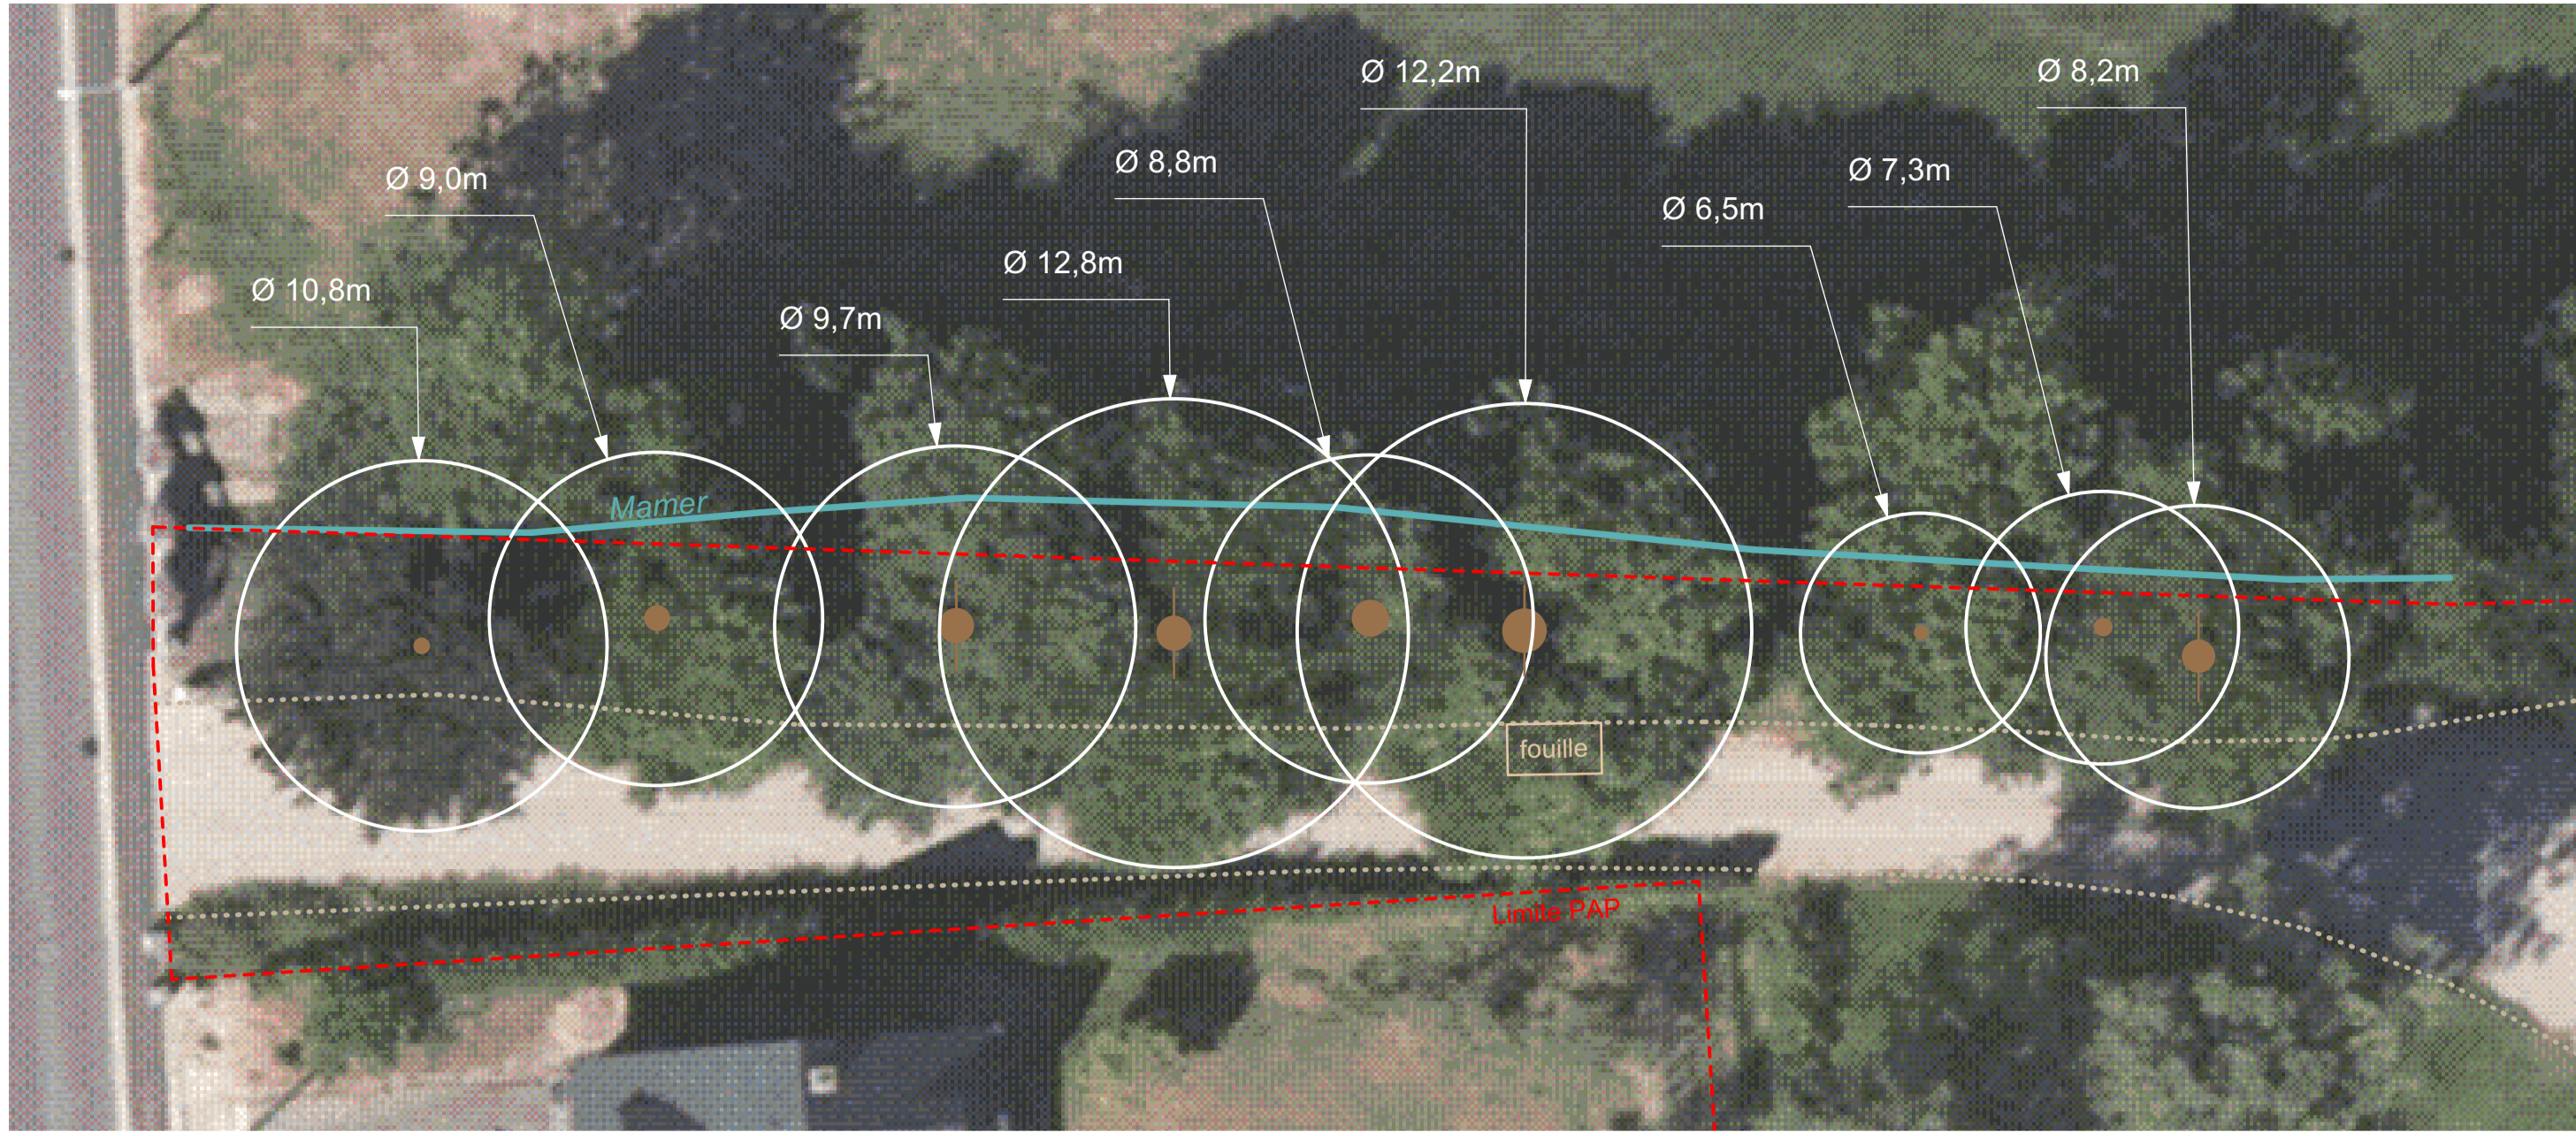


**Situation projetée** vue en plan

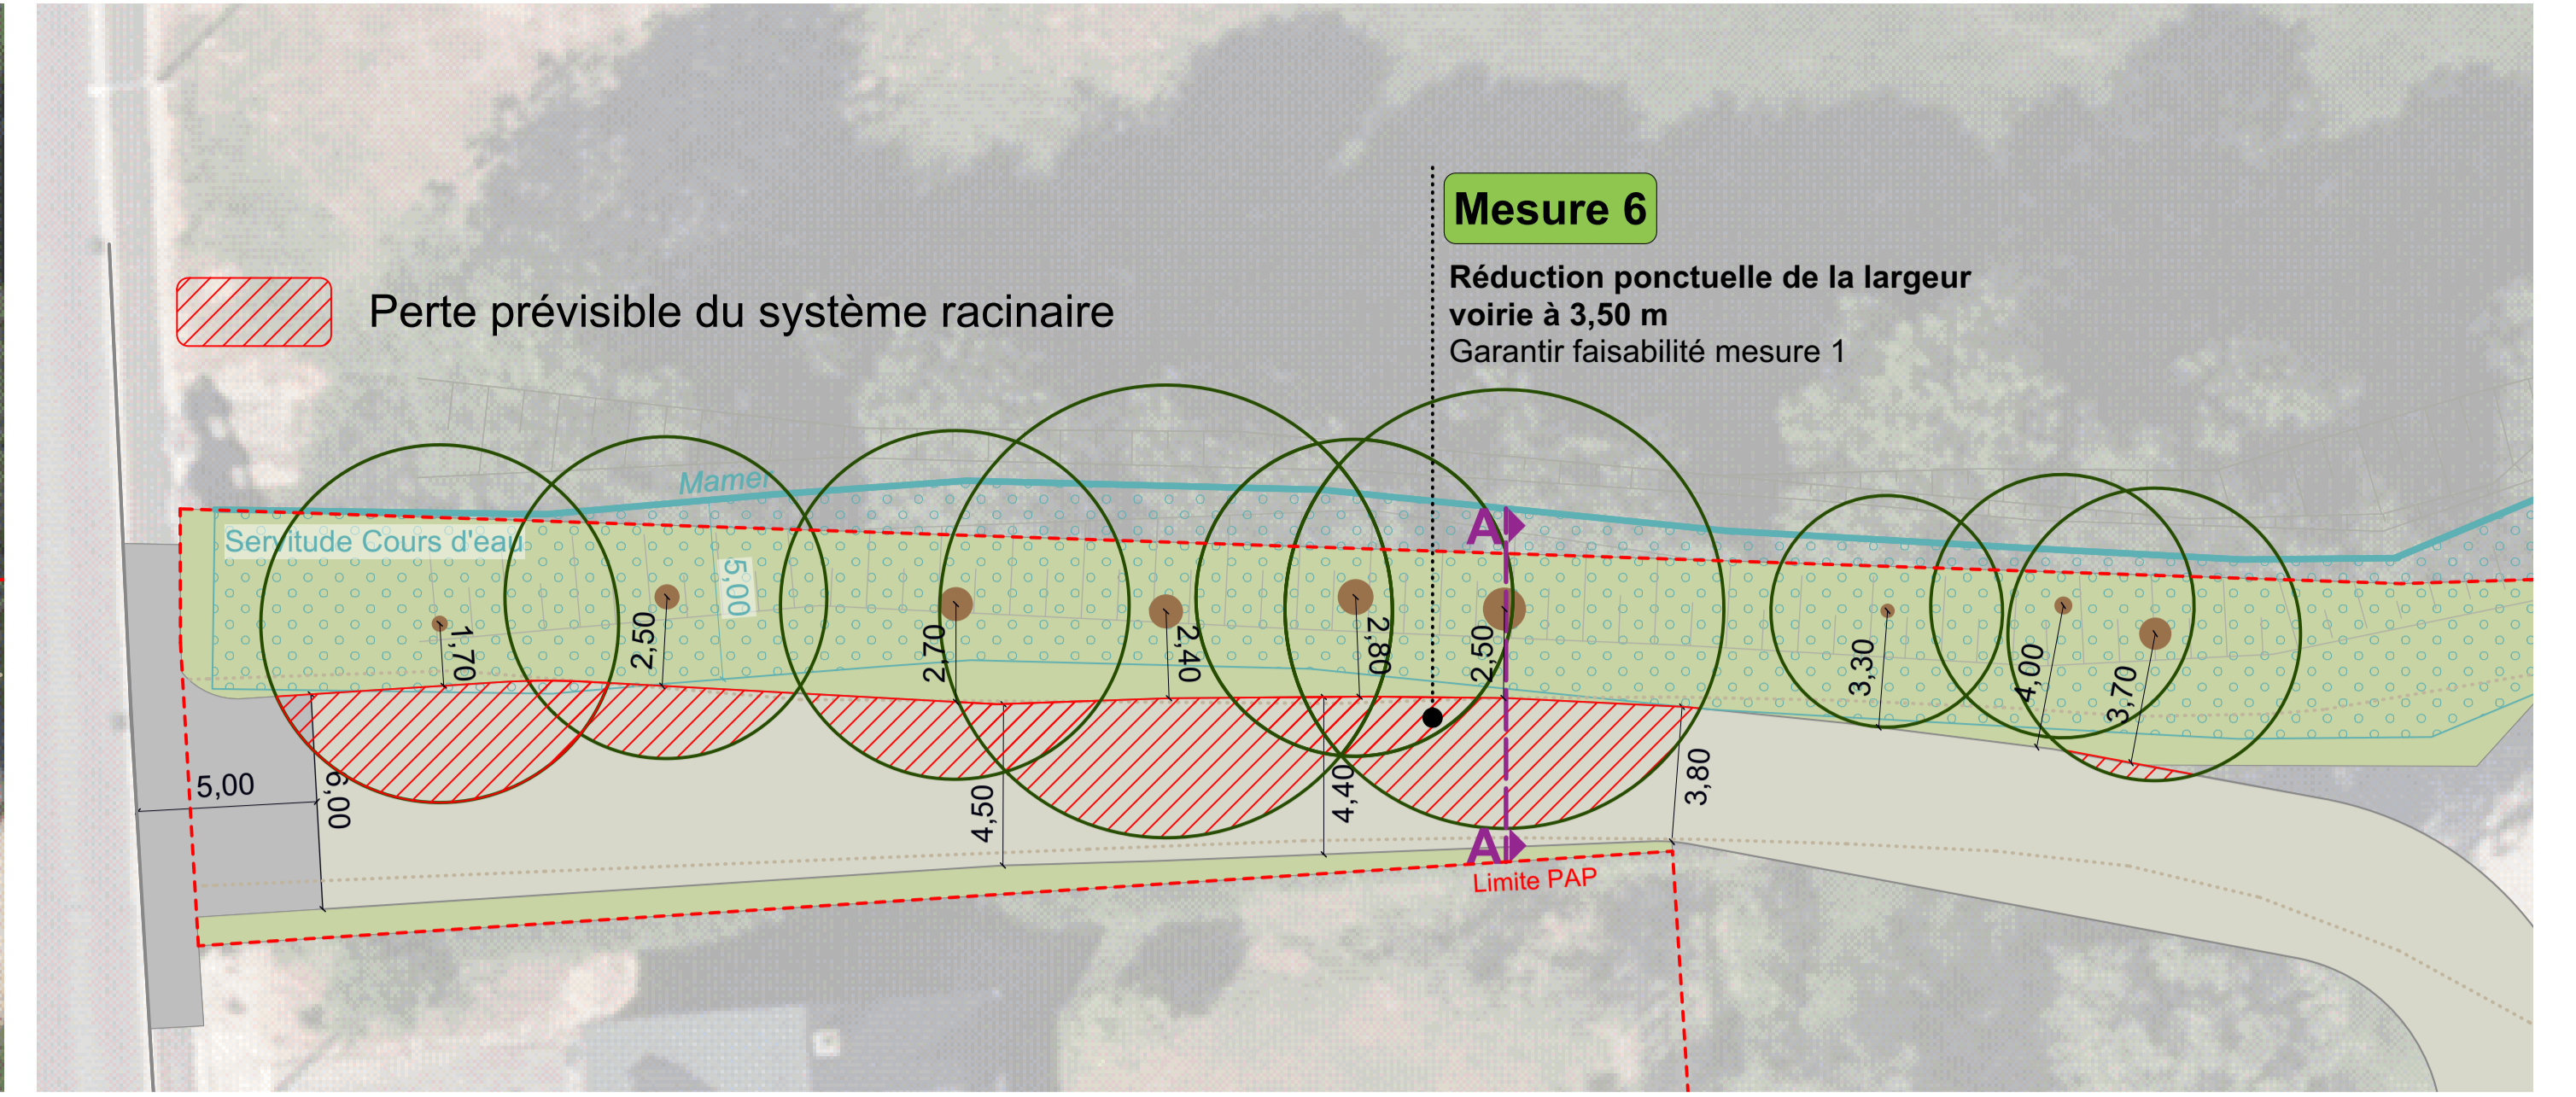


**Coupe de principe A - A situation projetée**

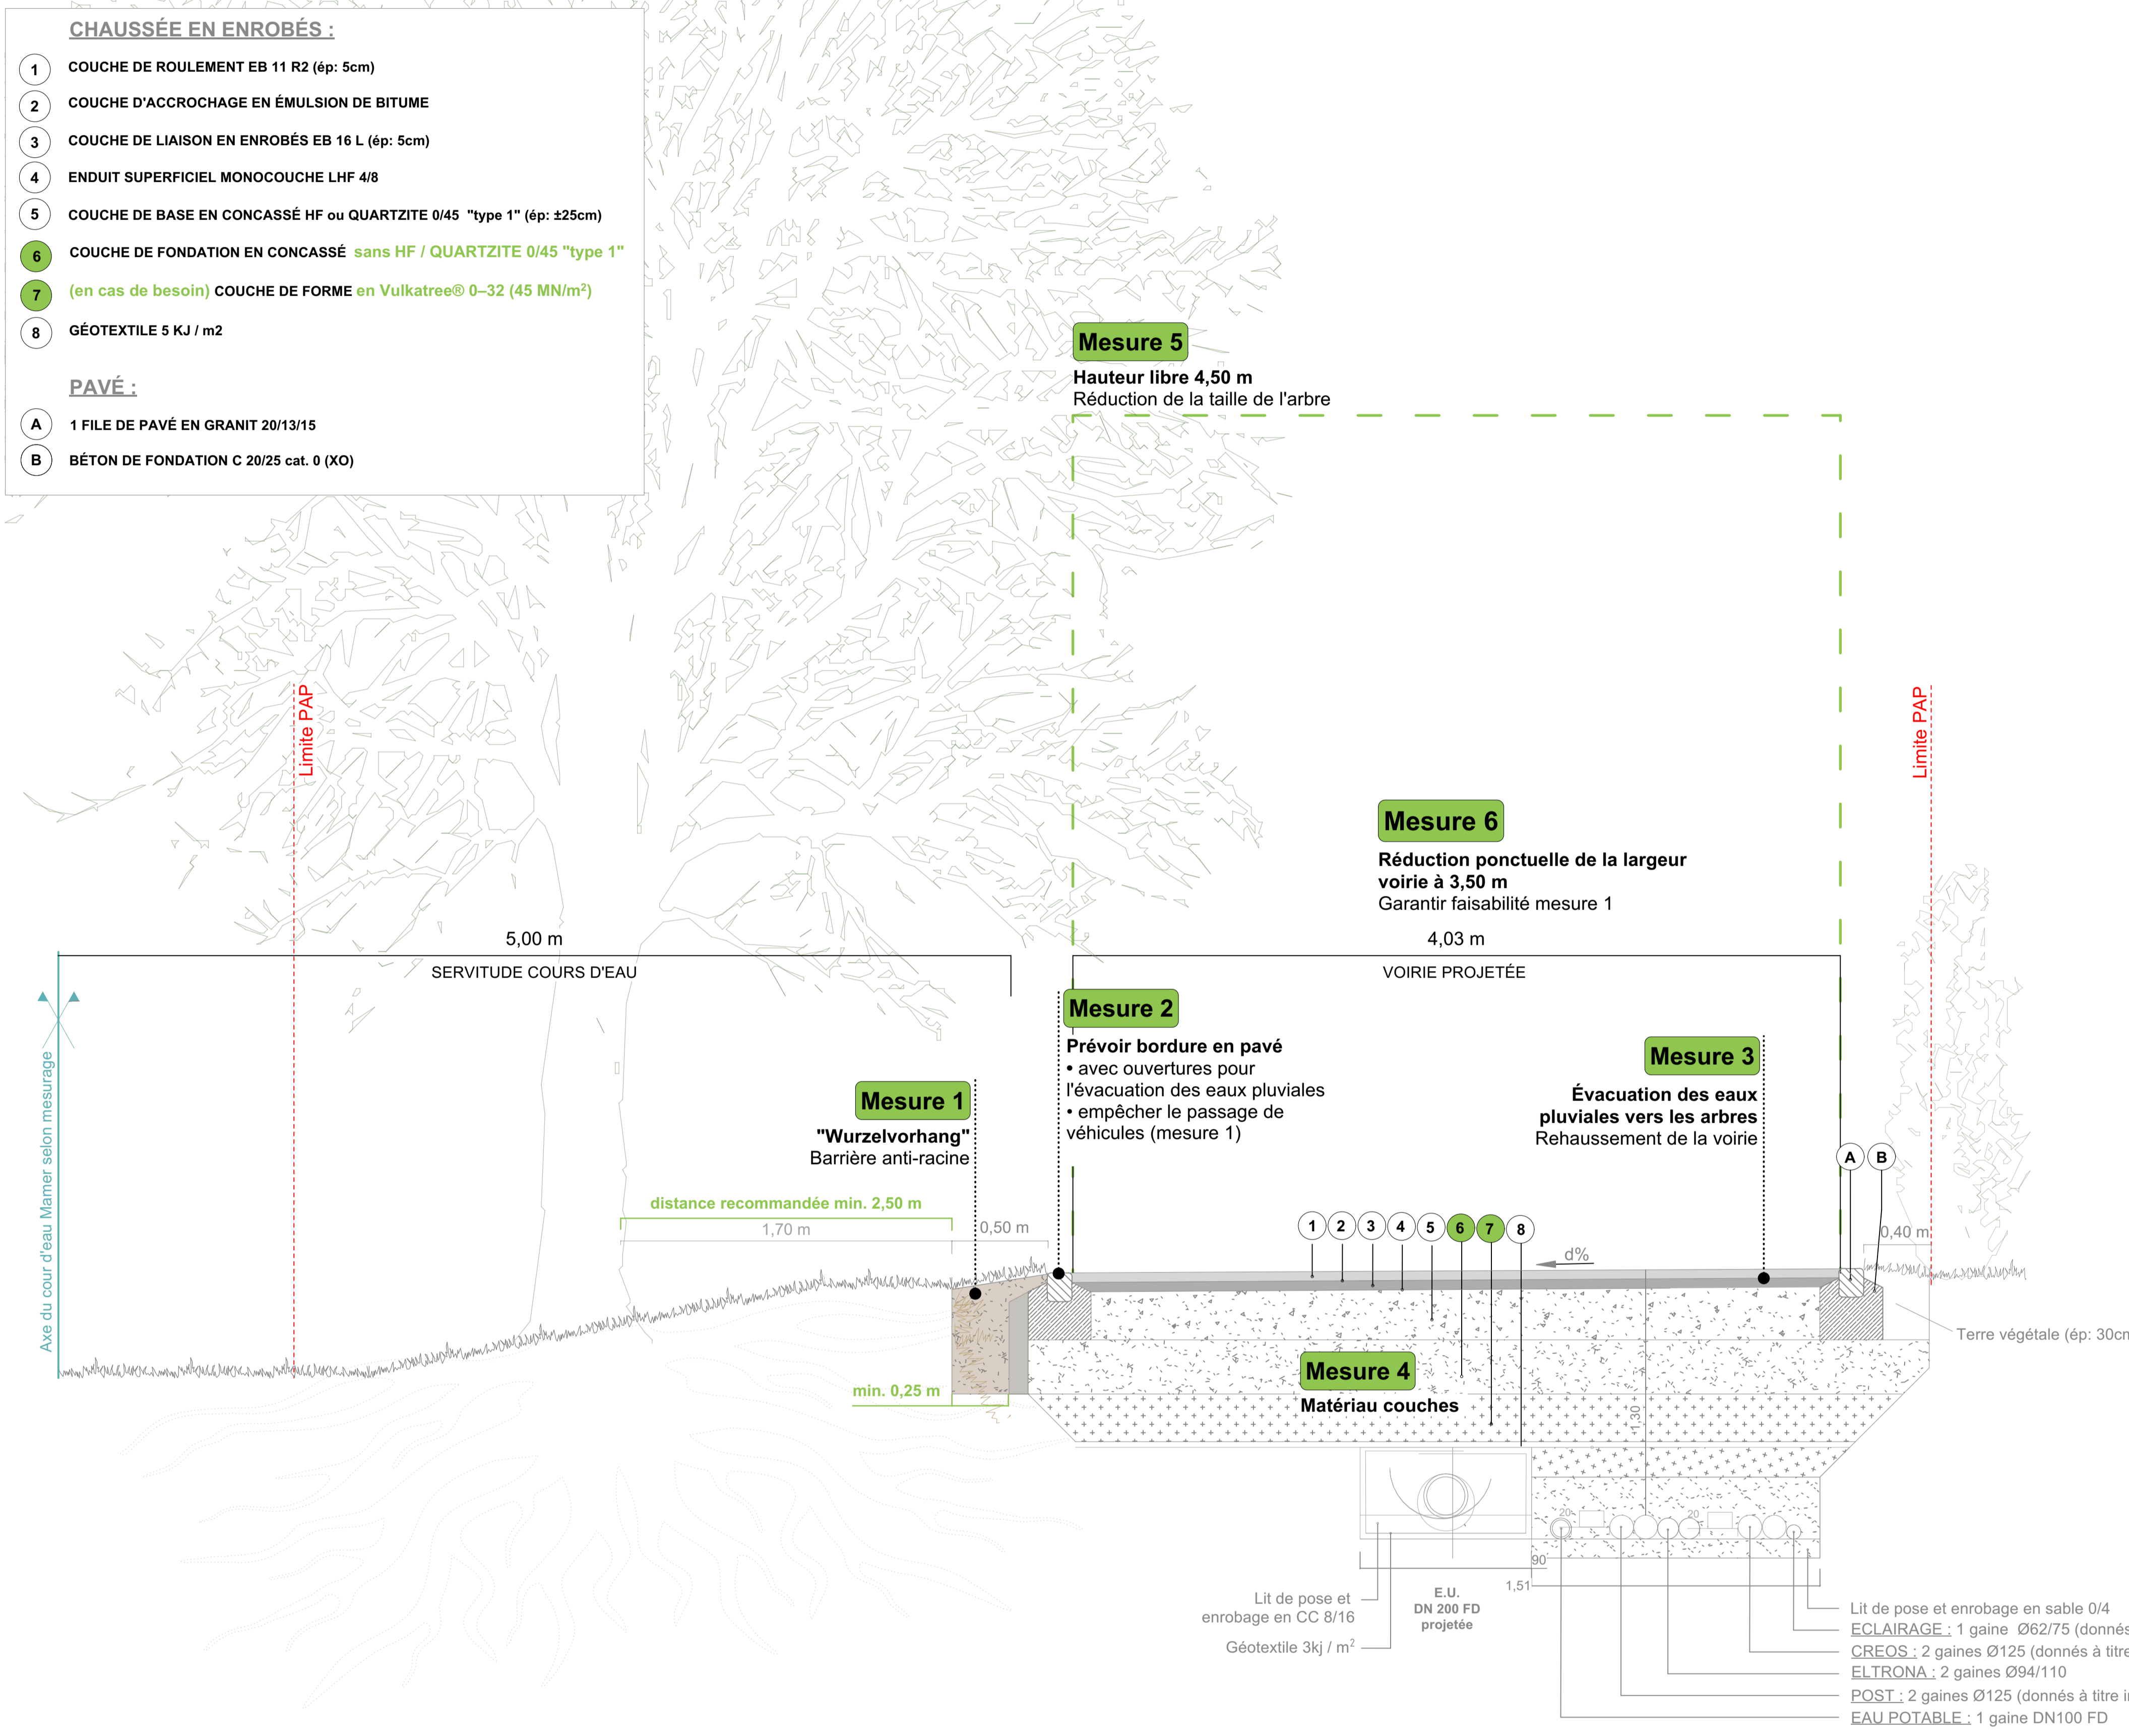

**Situation existante** vue vers accès

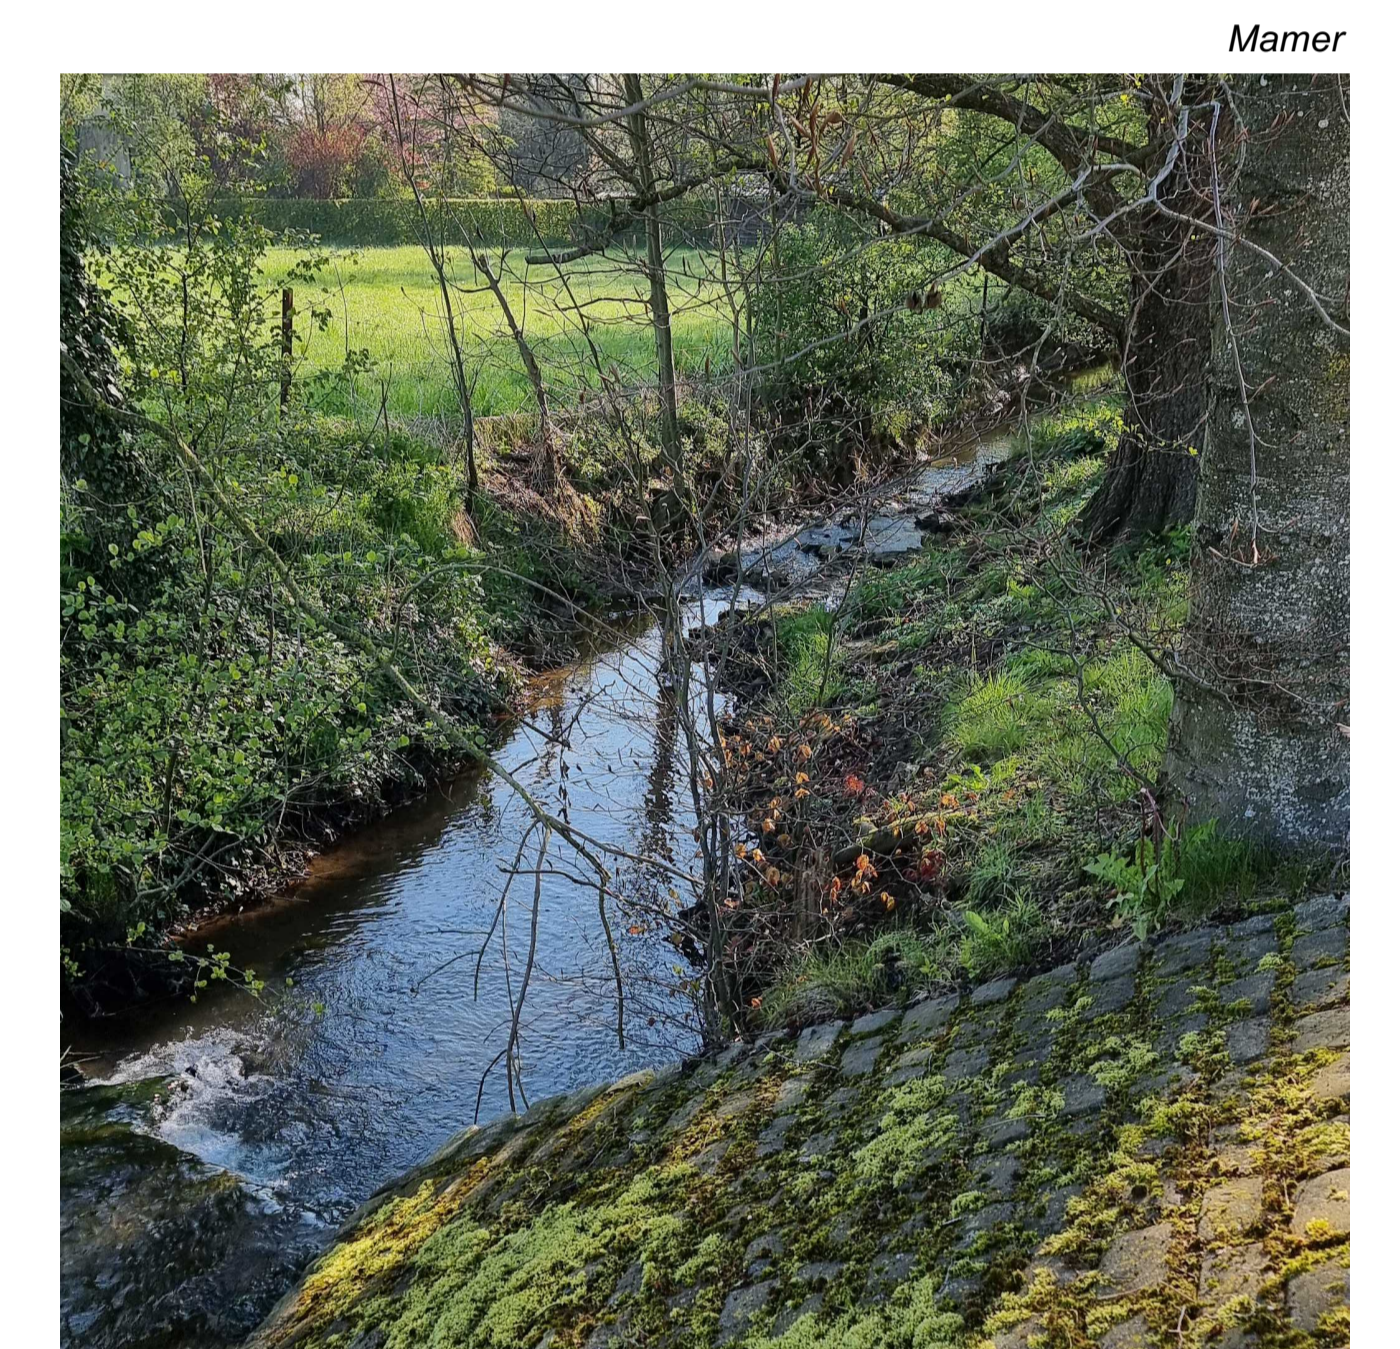

**Coupe de principe A - A Mesure 6 situation projetée avec réduction ponctuelle de la largeur voirie**

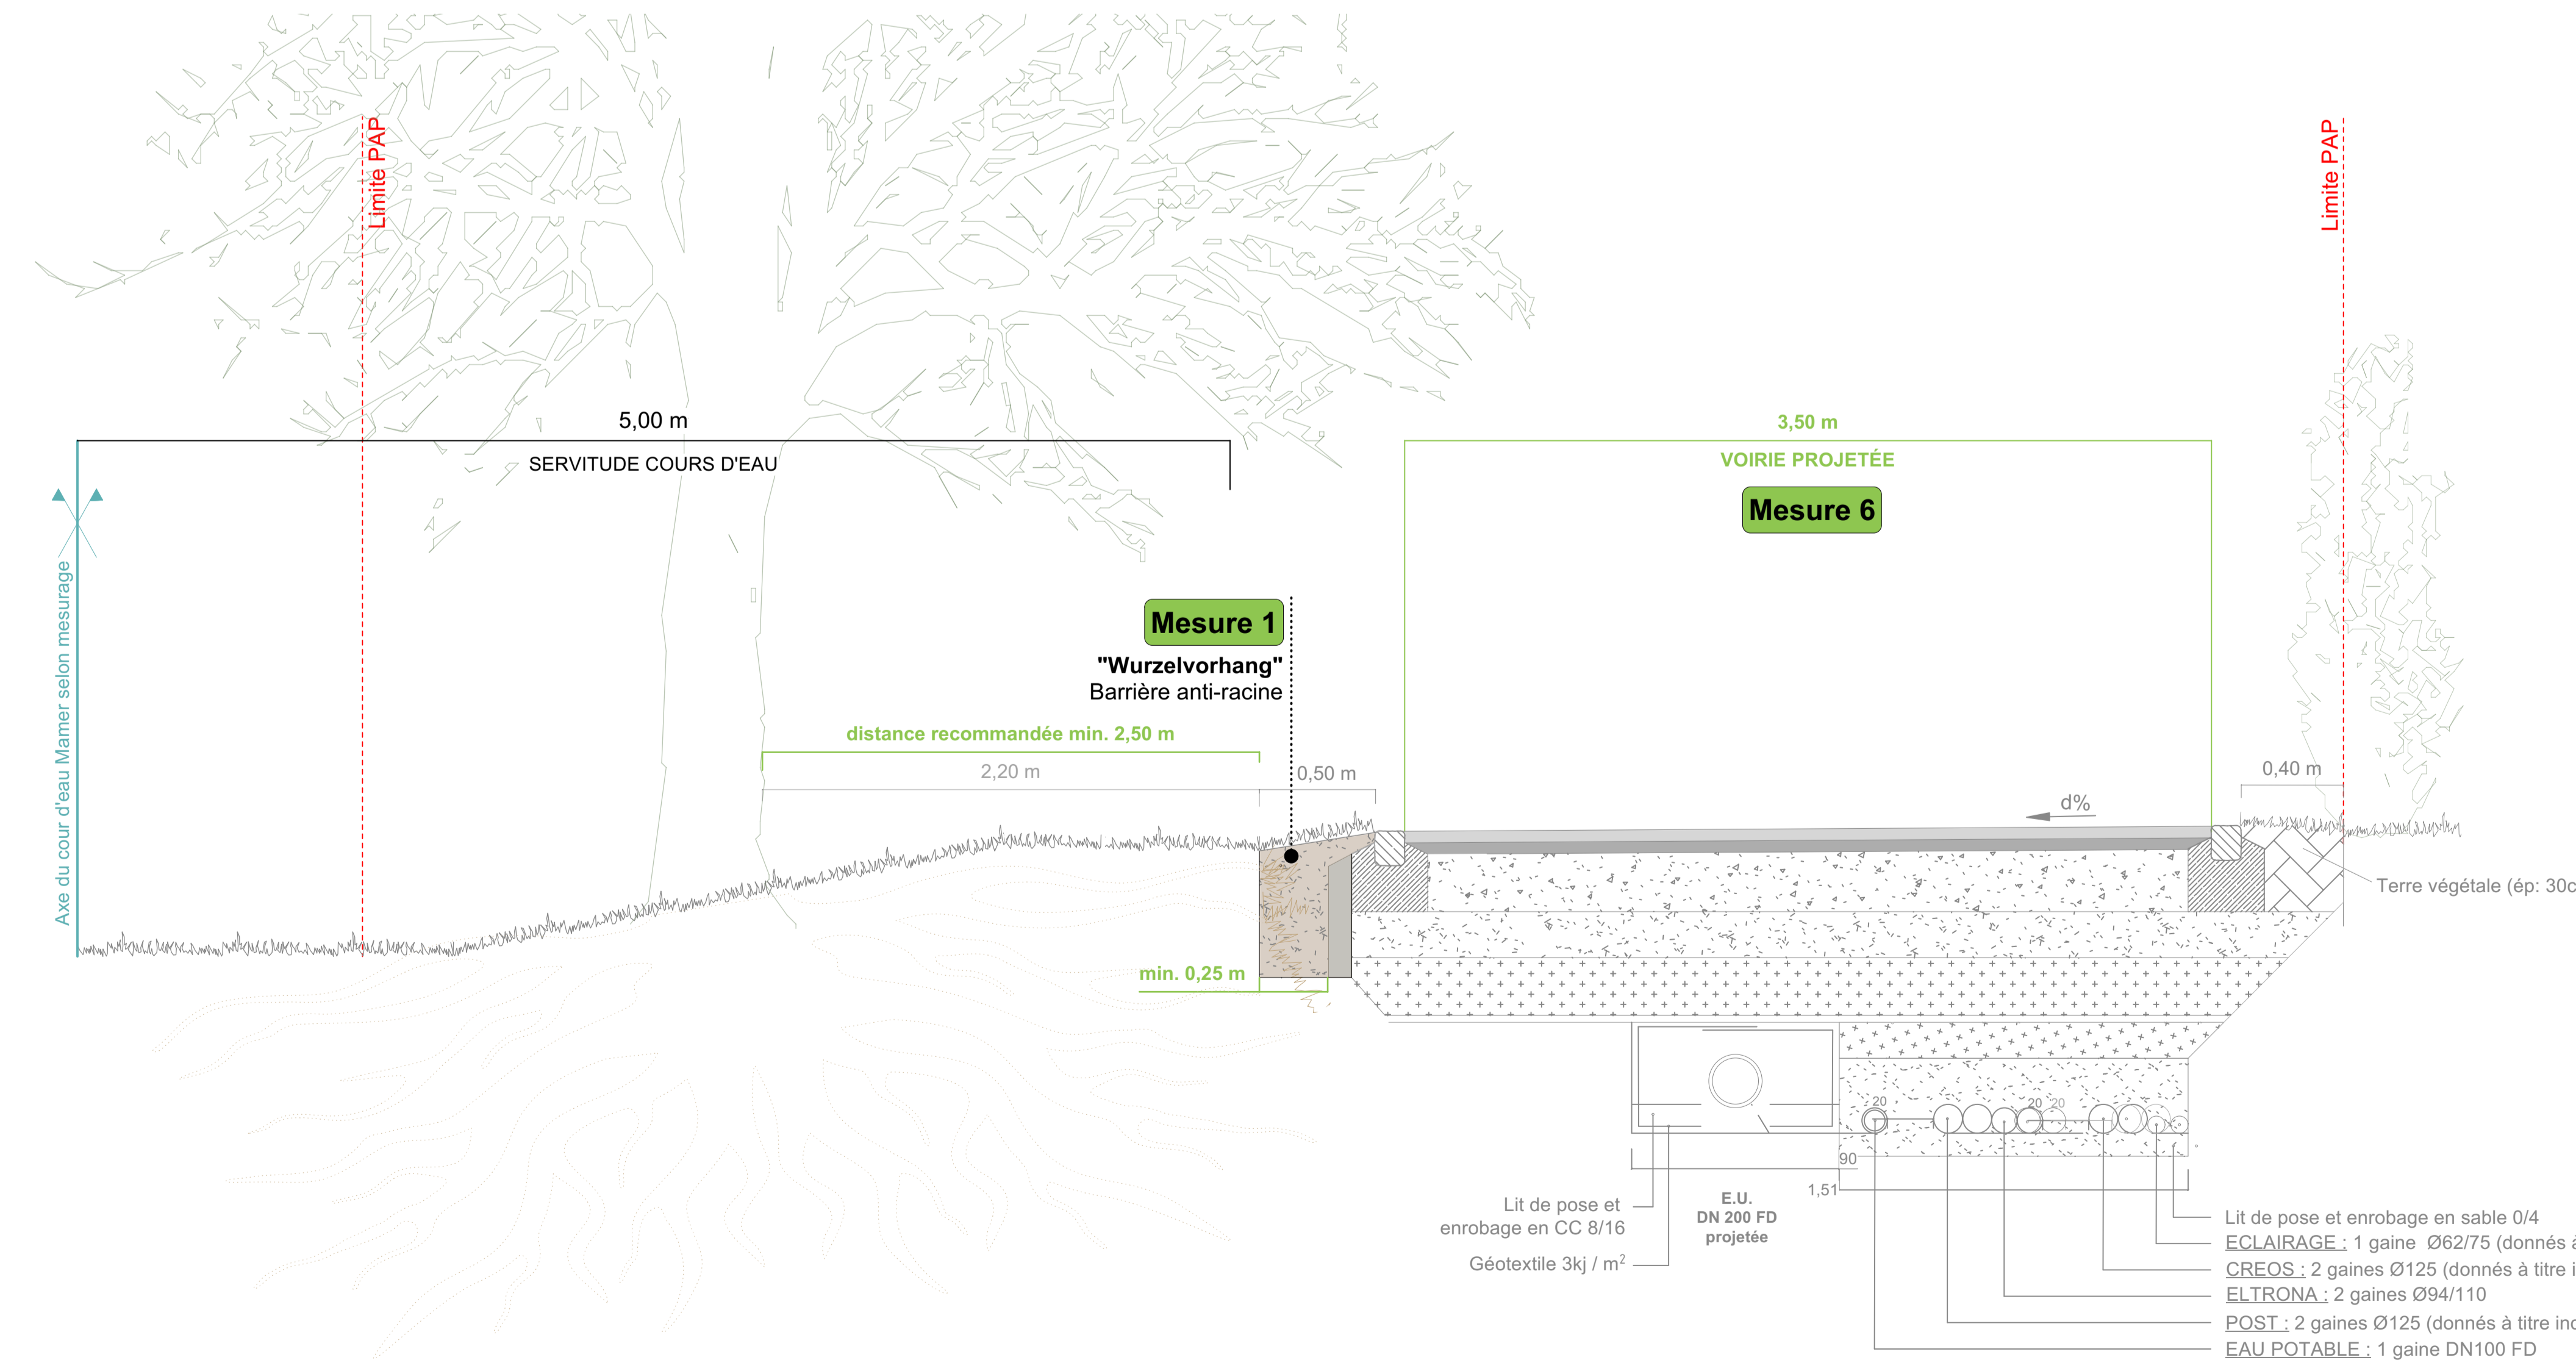

Maitre d'ouvrage:		<b>PIMANTE S.A.R.L</b> 14 Rue Jean-Pierre Bausch L-3713 Rumelange	
Projet:		<b>PAP EXE Botterkräiz à Garnich</b>	
Plan:		Mesures de préservation de l'alignement des arbres sur la rue d'accès au lotissement	
Chef de projet:	CM	Ech.:	1:20
Dessiné:	MB	Date:	03/05/2024
Plan No.:		CM_APS_1	
Ind.	Dess.	Cont.	Date
a	MB	CM	08/05/2024
b			
c			
d			

